


**WOHNÜBERBAUUNG "BELLAGIO" ALTE LANDSTRASSE, 8708 MÄNNEDORF**

BAUHERR GUIDO THALER AG ZÜRCHERSTRASSE 262 8408 WINTERTHUR	OBJEKTNUMMER 1650
---	----------------------

**ATTIKAGESCHOSS HAUS F**

GEZEICHNET R. BRANDENBERGER	DATUM 06.12.2008	MASSSTAB 1:50	PLANNUMMER 1650-57G
FORMAT 95/68	TISLACON 1370-1379		

**SITUATION 1:1000**

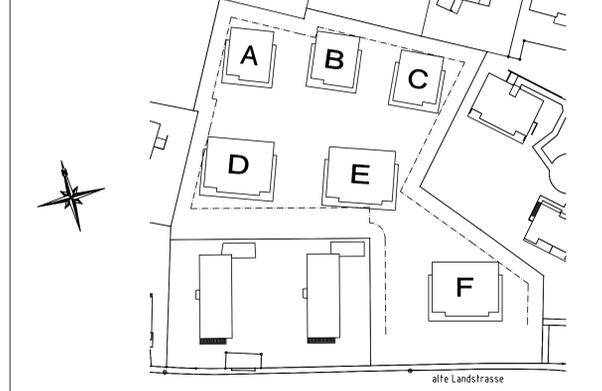

± 0.00 = 424.05 Meter über Meer = Oberkant fertig Boden Treppenhaus Erdgeschoss

REVISIONEN	Wohnung F.41 + F.42 > Sanitärapparate gemäss Auswahlliste eingezeichnet	12.01.2009	R. Brandenberger
A	Wohnung F.41 > Küche gemäss Auftragsbestätigung eingezeichnet	10.07.2009	R. Brandenberger
B	Wohnung F.41 > Küche gemäss Auftragsbestätigung eingezeichnet	21.07.2009	R. Brandenberger
C	Wohnung F.42 > Küche gemäss Auftragsbestätigung eingezeichnet	09.09.2009	R. Brandenberger
D	Chemieofenschicht für Attika eingezeichnet	28.09.2009	R. Brandenberger
E	Wohnung F.41 > anstelle Dusche wird neu ein Waschrum vorgesehen (Anschlüsse Wt vorsehen)	24.01.2010	R. Brandenberger
F	Wohnung F.42 > Zimmer 3 zu Lasten von Zimmer 2 vergrössert	14.02.2010	R. Brandenberger
G	Wohnung F.42 > Küche gemäss Auftragsbestätigung eingezeichnet		
H			
I			

SCHRAFFUR- UND FARBLEGENDE		
Ortbeton		vorfabrizierter Beton
Kalksandstein		nachträgliche Vormauerung in Kalksandstein
Swissmodul-Backstein		nachträgliche Vormauerung in Swissmodul-Backstein
Schalldämmstein Calmo		Mörtel / Gips
Betonwerkstein / Kunststein		Natursteine
Wärmedämmung		Sperrschichten

ERLÄUTERUNGEN ZU PLANABKÜRZUNGEN		
Ausz	Auszugschrank	Ok.r.Sch. Oberkant rohe Schwelle
Ba	Bodenablauf	Pu Putzschrank
Bo	Backofen	Rad Radiator
Dw	Dachwasserablauf	Ta Tablarschrank
Dk	Drehkippflügel Fenster	Ts Türschliesser
Gard	Garderobe	Tu Tumbler
Gel	Geländer	Uk.f.St. Unterkant fertig Sturz
Hr	Handtuchradiator elektrisch	Uk.r.St. Unterkant roher Sturz
K	Kurbel Verbundraffstoren	Vr Verbundraffstoren
KÜ	Kühlschrank	Vr elektr. Verbundraffstoren mit elektrischen Antrieb
Ls	Lichtschack	Wm Waschmaschine
M	Motor der elektrisch angetriebenen Knickmarkkise	Wt Waschrum
MfD	Metallfensterbank	Zem.schw. Zementschwelle
Ok.f.Br.	Oberkant fertig Brüstung	
Ok.r.Br.	Oberkant rohe Brüstung	
Ok.f.Sch.	Oberkant fertig Schwelle	

**BESONDERHEITEN**  
Sämtliche Türhöhen sind ab höherem fertigen Boden beziehungsweise Schwelle bis Unterkant roher Sturz zu mauern  
In sämtlichen Wohnungs- und Treppenhauswänden dürfen keinerlei Installationen (Sanitär, Elektro, etc.) vorgenommen werden > Schallschutz!

LEGENDE ELEKTROINSTALLATIONEN			
---	Schleusen / Dose		
---	Abweiskaste / Dose		
---	Verteiler		
---	Steckdose Schwachstrom +0.30		
---	Steckdose Multimedia +0.30		
---	Steckdose TV +0.30		
---	Glocke / Gong +1.60		
---	Bodenheizungverteiler +1.50		
---	Sanitärverteiler		
---	Direktanschluss Waschrum +1.25		
---	Stromverteilung Leitung, Heizung, Tor		
---	Aussenfühler / Dämmungsschalter +3.00		
---	Abkürzungen:		
KS	= Kühlschrank	BO	= Backofen
GW	= Geschirrspülmaschine	RE	= Reichard
KH	= Kochherd	HR	= Handtuchradiator
DA	= Dampfbzdg	MW	= Mälkewagen
TU	= Tumbler	WM	= Waschmaschine
CL	= Climat	UKD	= Unterkant Decke
ST	= Spatzen	NWL	= Kontrollierte Wohnungslüftung
NUP	= Nass UP (mit Deckel)	LS	= Lautsprecher (Leerrohre)
■	Licht	■	Radio / TV / EDV
■	Kraft & Wärme	■	Allg. Schwachstrom
■	Telefon	■	Kanäle / Signaltone
■		■	gemischte Stromarten

**Wirnsperger Technik**  
Elektro- und Telefonanlagen


Kempthalstrasse 38 8320 Fehraltorf Tel: 044 / 956 60 30 Fax: 044 / 956 60 40	DAT.: 16.11.09	GEZ.: MO	MST.:
	REV.: 03.02.10	REV.: 09.02.10	REV.: 31.03.10

REVISIONEN ELEKTROINSTALLATIONEN
03.02.10 div. Käuferänderungen, siehe sep. Beilage mit Änderungen gelb markiert
09.02.10 F.42: Änderungen gem. neuem Küchenplan (02.02.10) 1 Zuleitung für Wärmeschubl. + 1 Zuleitung für Teppan Yaki
31.03.10 F.41: zusätzlicher TV und TT Anschluss in Zimmer 3

40 Plan Nr. 1650-95

41 Plan Nr. 1650-96

42 Plan Nr. 1650-96

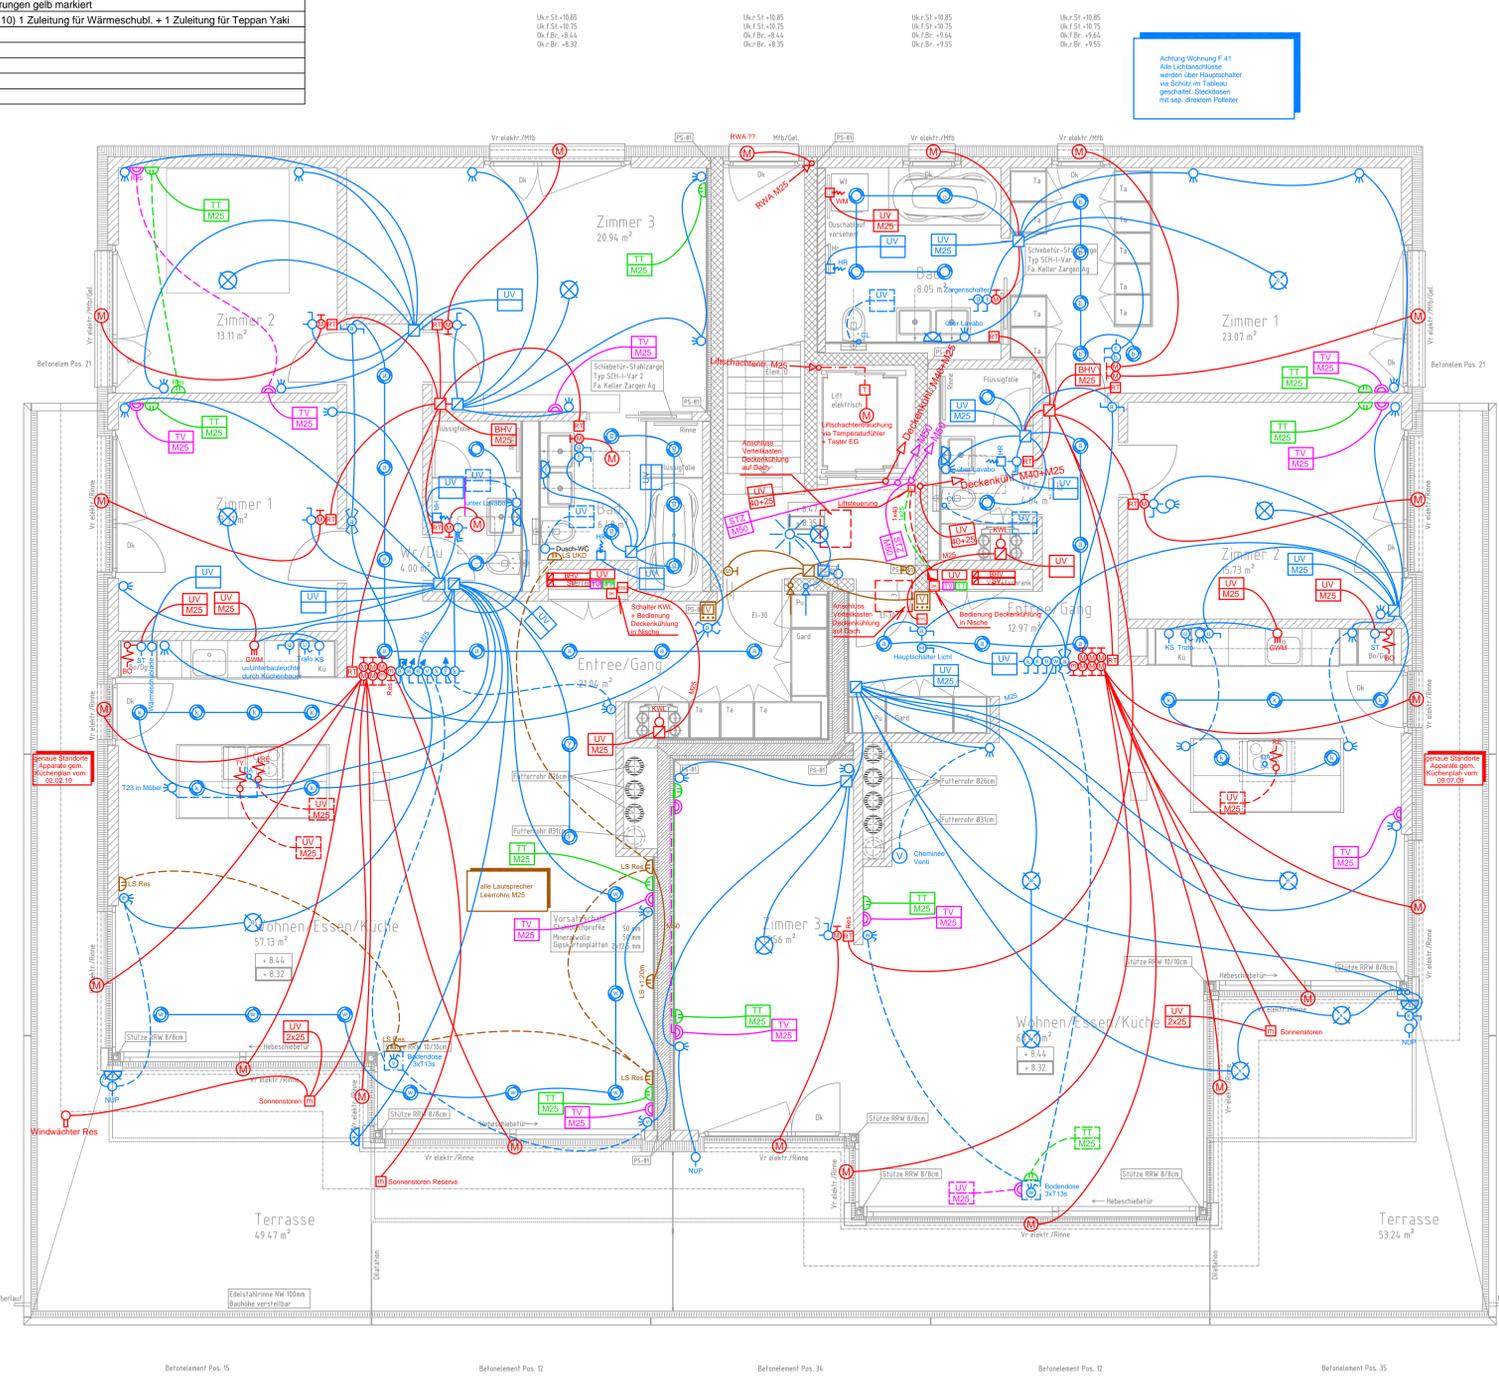

Ukr.S1: +0.85  
Ukr.S2: +0.75  
Ok.f.Schw.+0.42  
Ok.r.Schw.+0.32

Wohnung F.42  
BGF. 139.85m2 (exkl. Leitungsschächte)

Wohnung F.41  
BGF. 148.64m2 (exkl. Leitungsschächte)

**ATTIKAGESCHOSS**