


WOHNÜBERBAUUNG "BELLAGIO" ALTE LANDSTRASSE, 8708 MÄNNEDORF		OBJEKTNUMMER 1650
Bauherr GUIDO THALER AG ZÜRCHERSTRASSE 262 8406 WINTERTHUR		
SOCKELGESCHOSS		HAUS A
GEZEICHNET R. BRANDENBERGER	DATUM 10.11.2008	MASSSTAB 1:50
FORMAT 94/68	TITELBLATT 1010-1019	PLANNUMMER 1650-21G

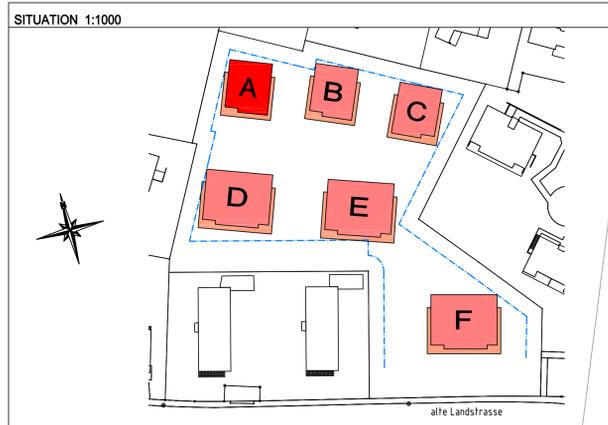

± 0.00 = 436.00 Meter über Meer = Oberkant fertig Boden Treppenhaus Erdgeschoss

REVISIONEN			
A	Wohnung A.01 > Sanitärapparate gemäss Auswahlliste eingezeichnet	09.01.2009	R. Brandenberger
B	Wohnung A.01 > Stalgzone Lüftung und Verteiltechnik gespiegelt	21.01.2009	R. Brandenberger
C	Wohnung A.01 > zusätzliche Stützen im Balkonbereich gemäss Angaben Ingenieur	09.03.2009	R. Brandenberger
D	Knickarmmarkise eingezeichnet	12.03.2009	R. Brandenberger
E	Wohnung A.01 > Küche gemäss Auswahl eingezeichnet	18.08.2009	R. Brandenberger
F	Wohnung A.01 > Bad - Gie-Ständer gemäss Angabe D. Tanner angepasst	17.09.2009	R. Brandenberger
G	Wohnung A.01 > Sanitärapparate gemäss rev. Auswahlliste eingezeichnet	09.01.2009	R. Brandenberger
H			

SCHRAFFUR- UND FARBLEGENDE			
	Ortbeton		vorfabrizierter Beton
	Kalksandstein		nachträgliche Vormauerung in Kalksandstein
	Swissmodul-Backstein		nachträgliche Vormauerung in Swissmodul-Backstein
	Schalldämmstein Calmo		Mörtel / Gips
	Betonwerkstein / Kunststein		Natursteine
	Wärmedämmung		Sperrschichten

ERLÄUTERUNGEN ZU PLANABKÜRZUNGEN		
Ausz	Auszugschrank	Ok.r.Sch. Oberkant rohe Schwelle
Ba	Bodenablauf	Pu Putzschrank
Bo	Backofen	Rad Radiator
Dw	Dachwasserablauf	Ta Tablarschrank
Dk	Drehkippflügel Fenster	Ts Türschliesser
Gard	Garderobe	Tu Tumbler
Gel	Geländer	Uk.f.St. Unterkant fertig Sturz
Hr	Handtuchradiator elektrisch	Uk.r.St. Unterkant roher Sturz
K	Kurbel Verbundraffstoren	Vr Verbundraffstoren
KÜ	Kühlschrank	Vr elektr. Verbundraffstoren mit elektrischen Antrieb
La	Lichtschacht	Wm Waschmaschine
M	Motor der elektrisch angetriebenen Knickarmarkise	Wt Waschturm
Mb	Metallfensterbank	Zem.schw. Zementschwelle
Ok.f.Br.	Oberkant fertig Brüstung	
Ok.r.Br.	Oberkant rohe Brüstung	
Ok.f.Sch.	Oberkant fertig Schwelle	

BESONDERHEITEN
 Sämtliche Türhöhen sind ab höherem fertigen Boden beziehungsweise Schwelle bis Unterkant roher Sturz zu mauern
 In sämtlichen Wohnungs- und Treppenhauswänden dürfen keinerlei Installationen (Sanitär, Elektro, etc.) vorgenommen werden > Schallschutz!


Wirnsperger Technik
 Elektro- und Telefonanlagen

PLAN-NR.: 1650-21G

Kempthalstrasse 38
 8320 Fehraltorf
 Tel: 044 / 956 60 30
 Fax: 044 / 956 60 40

DAT.: 16.04.09 GEZ.: MO MST.: 1:50
 REV.: 22.04.09 REV.: 30.03.10 REV.:

REVISIONEN ELEKTROINSTALLATIONEN	
22.04.09	div. Anpassungen gemäss Angaben ADT eingeflossen
30.03.10	div. Anpassungen gemäss Käuferänderung (siehe sep. A4 Plan mit Änderungen)

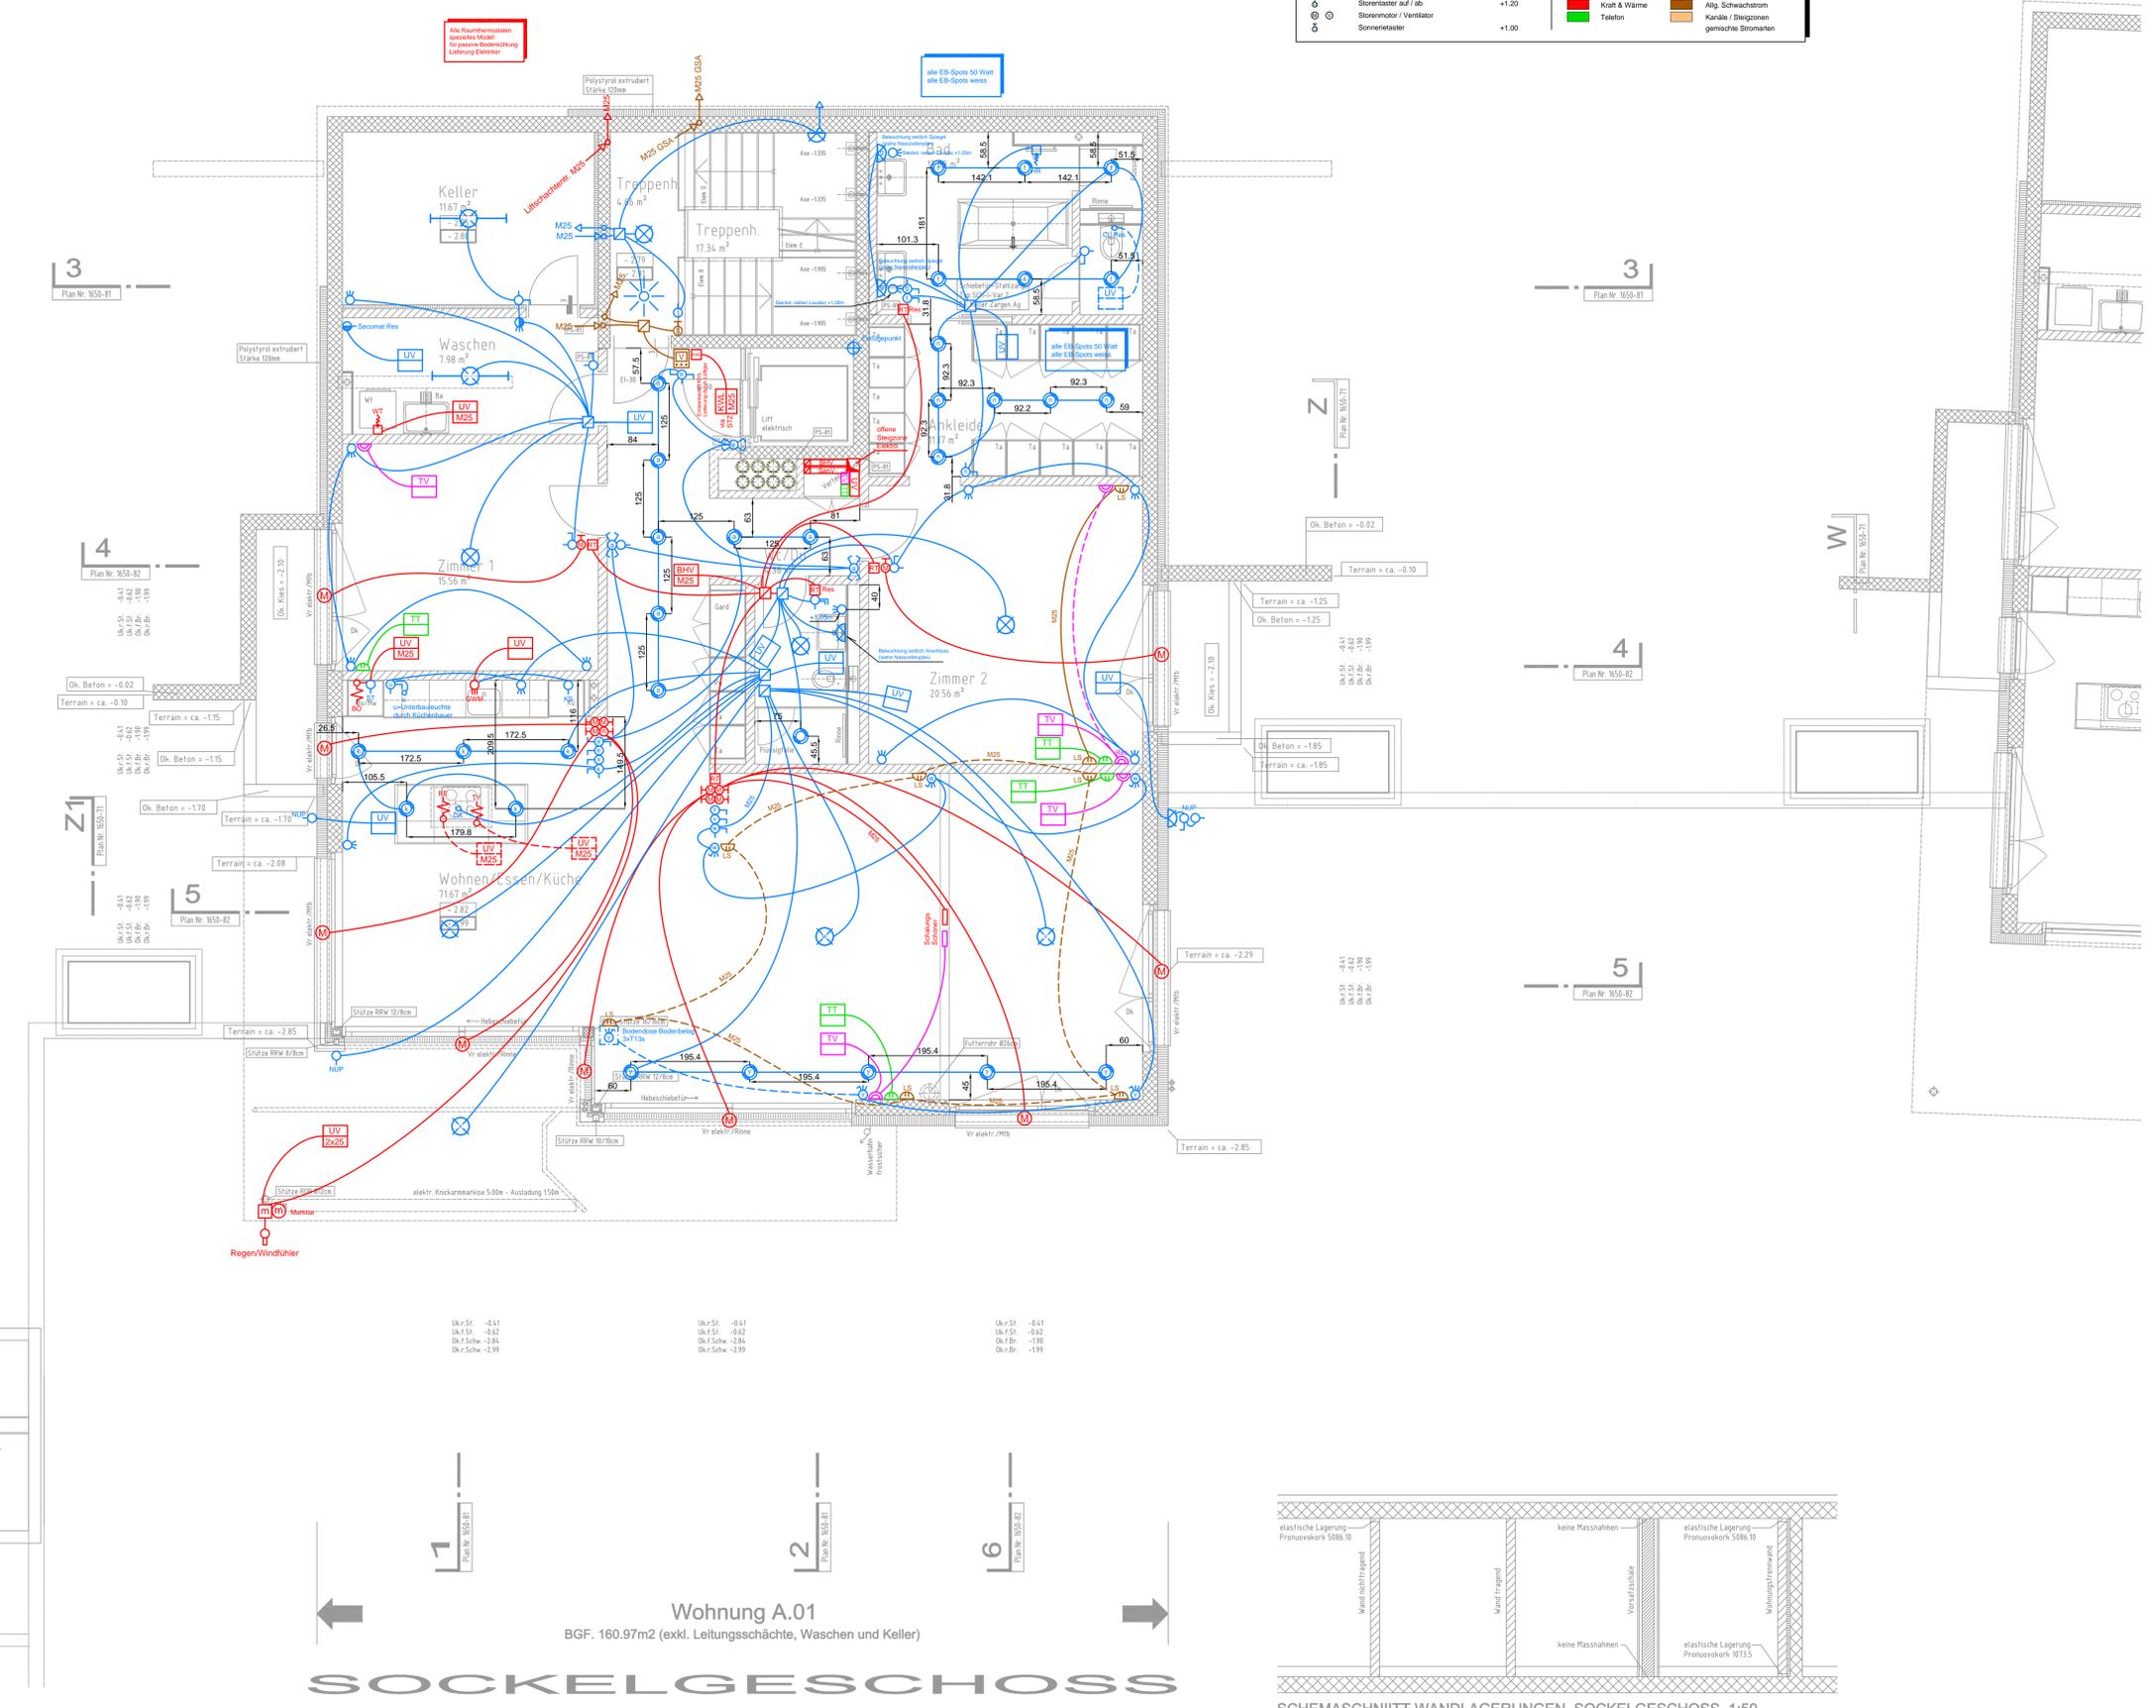

LEGENDE ELEKTROINSTALLATIONEN

	Deckenleitung		Schaltkasten / Dose
	Bodenleitung		Abzweigkasten / Dose
	Leitung AP		Verteiler
	Leitung in Hohldecke		Steckdose Schaltkasten
	Leitung von unten nach oben		Steckdose Mülleimer
	Leitung nach oben		Steckdose TV
	Leitung von unten		Glocke / Gong
	Gruppenleitung ab UVZ/STZ		Gegen-/Trennschranke
	Decken-/Wandanschluss (Dobel)		Raumheizkörper Heizung
	+1.85		Heizungswächter
			Sanitärventilator
			Direktanschluss Waschturm
			Steuerleitung Lüftung, Heizung, Tür
			Aussenfühler / Dämmungsschalter
	</		