


WOHNÜBERBAUUNG "BELLAGIO" ALTE LANDSTRASSE, 8708 MÄNNEDORF  
 BAUERWERK GUIDO THALER AG ZÜRCHERSTRASSE 262 8406 WINTERTHUR  
 OBJEKTNUMMER 1650

ATTIKAGESCHOSS HAUS F  
 GEZEICHNET R. BRANDENBERGER DATUM 06.12.2008 MASSSTAB 1:50 PLANNUMMER 1650-57K  
 FORMAT 95/66 TISCHZEICHNER 1370-1379

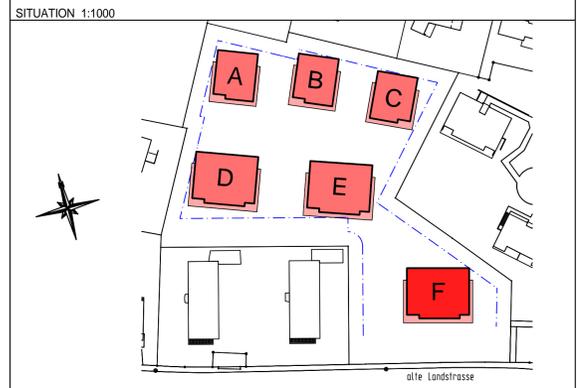

± 0.00 = 424.05 Meter über Meer = Oberkant fertig Boden Treppenhaus Erdgeschoss

REVISIONEN

A	Wohnung F.41 + F.42 > Sanitärapparate gemäss Auswahlliste eingezeichnet	12.01.2009	R. Brandenberger
B	Wohnung F.41 > Küche gemäss Auftragsbestätigung eingezeichnet	10.07.2009	R. Brandenberger
C	Wohnung F.42 > Küche gemäss Auftragsbestätigung eingezeichnet	21.07.2009	R. Brandenberger
D	Chemineefrischluf für Attika eingezeichnet	09.09.2009	R. Brandenberger
E	Wohnung F.41 > anstelle Dusche wird neu ein Wuschium vorgesehen (Anschlüsse Wt vorsehen)	28.09.2009	R. Brandenberger
F	Wohnung F.42 > Zimmer 3 zu Lasten von Zimmer 2 vergrössert	24.01.2010	R. Brandenberger
G	Wohnung F.42 > Küche gemäss Auftragsbestätigung eingezeichnet, 2 Handluchtradatoren	14.02.2010	R. Brandenberger
H	Wohnung F.41 > Cheminie gemäss Auftragsbestätigung eingezeichnet	07.04.2010	R. Brandenberger
I	Wohnung F.42 > Cheminie gemäss Auftragsbestätigung eingezeichnet	07.04.2010	R. Brandenberger
K	Wohnung F.41+F.42 > Sanitärapparate gemäss Auftragsbestätigung eingezeichnet	07.04.2010	R. Brandenberger

SCHRAFFUR- UND FARBLEGENDE

	Ortbeton		vorfabrizierter Beton
	Kalksandstein		nachträgliche Vormauerung in Kalksandstein
	Swissmodul-Backstein		nachträgliche Vormauerung in Swissmodul-Backstein
	Schalldämmstein Calmo		Mörtel / Gips
	Betonwerkstein / Kunststein		Natursteine
	Wärmedämmung		Sperrschichten

ERLÄUTERUNGEN ZU PLANABKÜRZUNGEN

Ausz	Auszugschrank	Ok.r.Sch.	Oberkant rohe Schwelle
Ba	Bodenablauf	Pu	Putzschrank
Bo	Backofen	Rad	Radiator
Dw	Dachwasserablauf	Ta	Tablarschrank
Dk	Drehkippflügel Fenster	Ts	Türschliesser
Gard	Garderobe	Tu	Tumbler
Gel	Geländer	Uk.f.St.	Unterkant fertig Sturz
Hr	Handluchtradator elektrisch	Uk.r.St.	Unterkant roher Sturz
K	Kurbel-Verbunddrahtfaste	Vz	Verbunddrahtfaste
Kü	Küchenschrank	Vz elektr.	Verbunddrahtfaste mit elektrischem Antrieb
Ls	Lichtschacht	Wm	Waschmaschine
M	Motor der elektrisch angetriebenen Knickarmmarkise	Wt	Waschturm
Mb	Metallfensterbank	Zem.schw.	Zementschwelle
Ok.f.Br.	Oberkant fertig Brüstung		
Ok.r.Br.	Oberkant rohe Brüstung		
Ok.I.Sch.	Oberkant fertig Schwelle		


BESONDERHEITEN  
 Sämtliche Türhöhen sind ab höherem fertigen Boden beziehungsweise Schwelle bis Unterkant roher Sturz zu mauern  
 In sämtlichen Wohnungs- und Treppenhausewänden dürfen keinerlei Installationen (Sanitär, Elektro, etc.) vorgenommen werden > Schallschutz!



40  
Plan Nr. 955-95

41  
Plan Nr. 955-96

42  
Plan Nr. 955-98

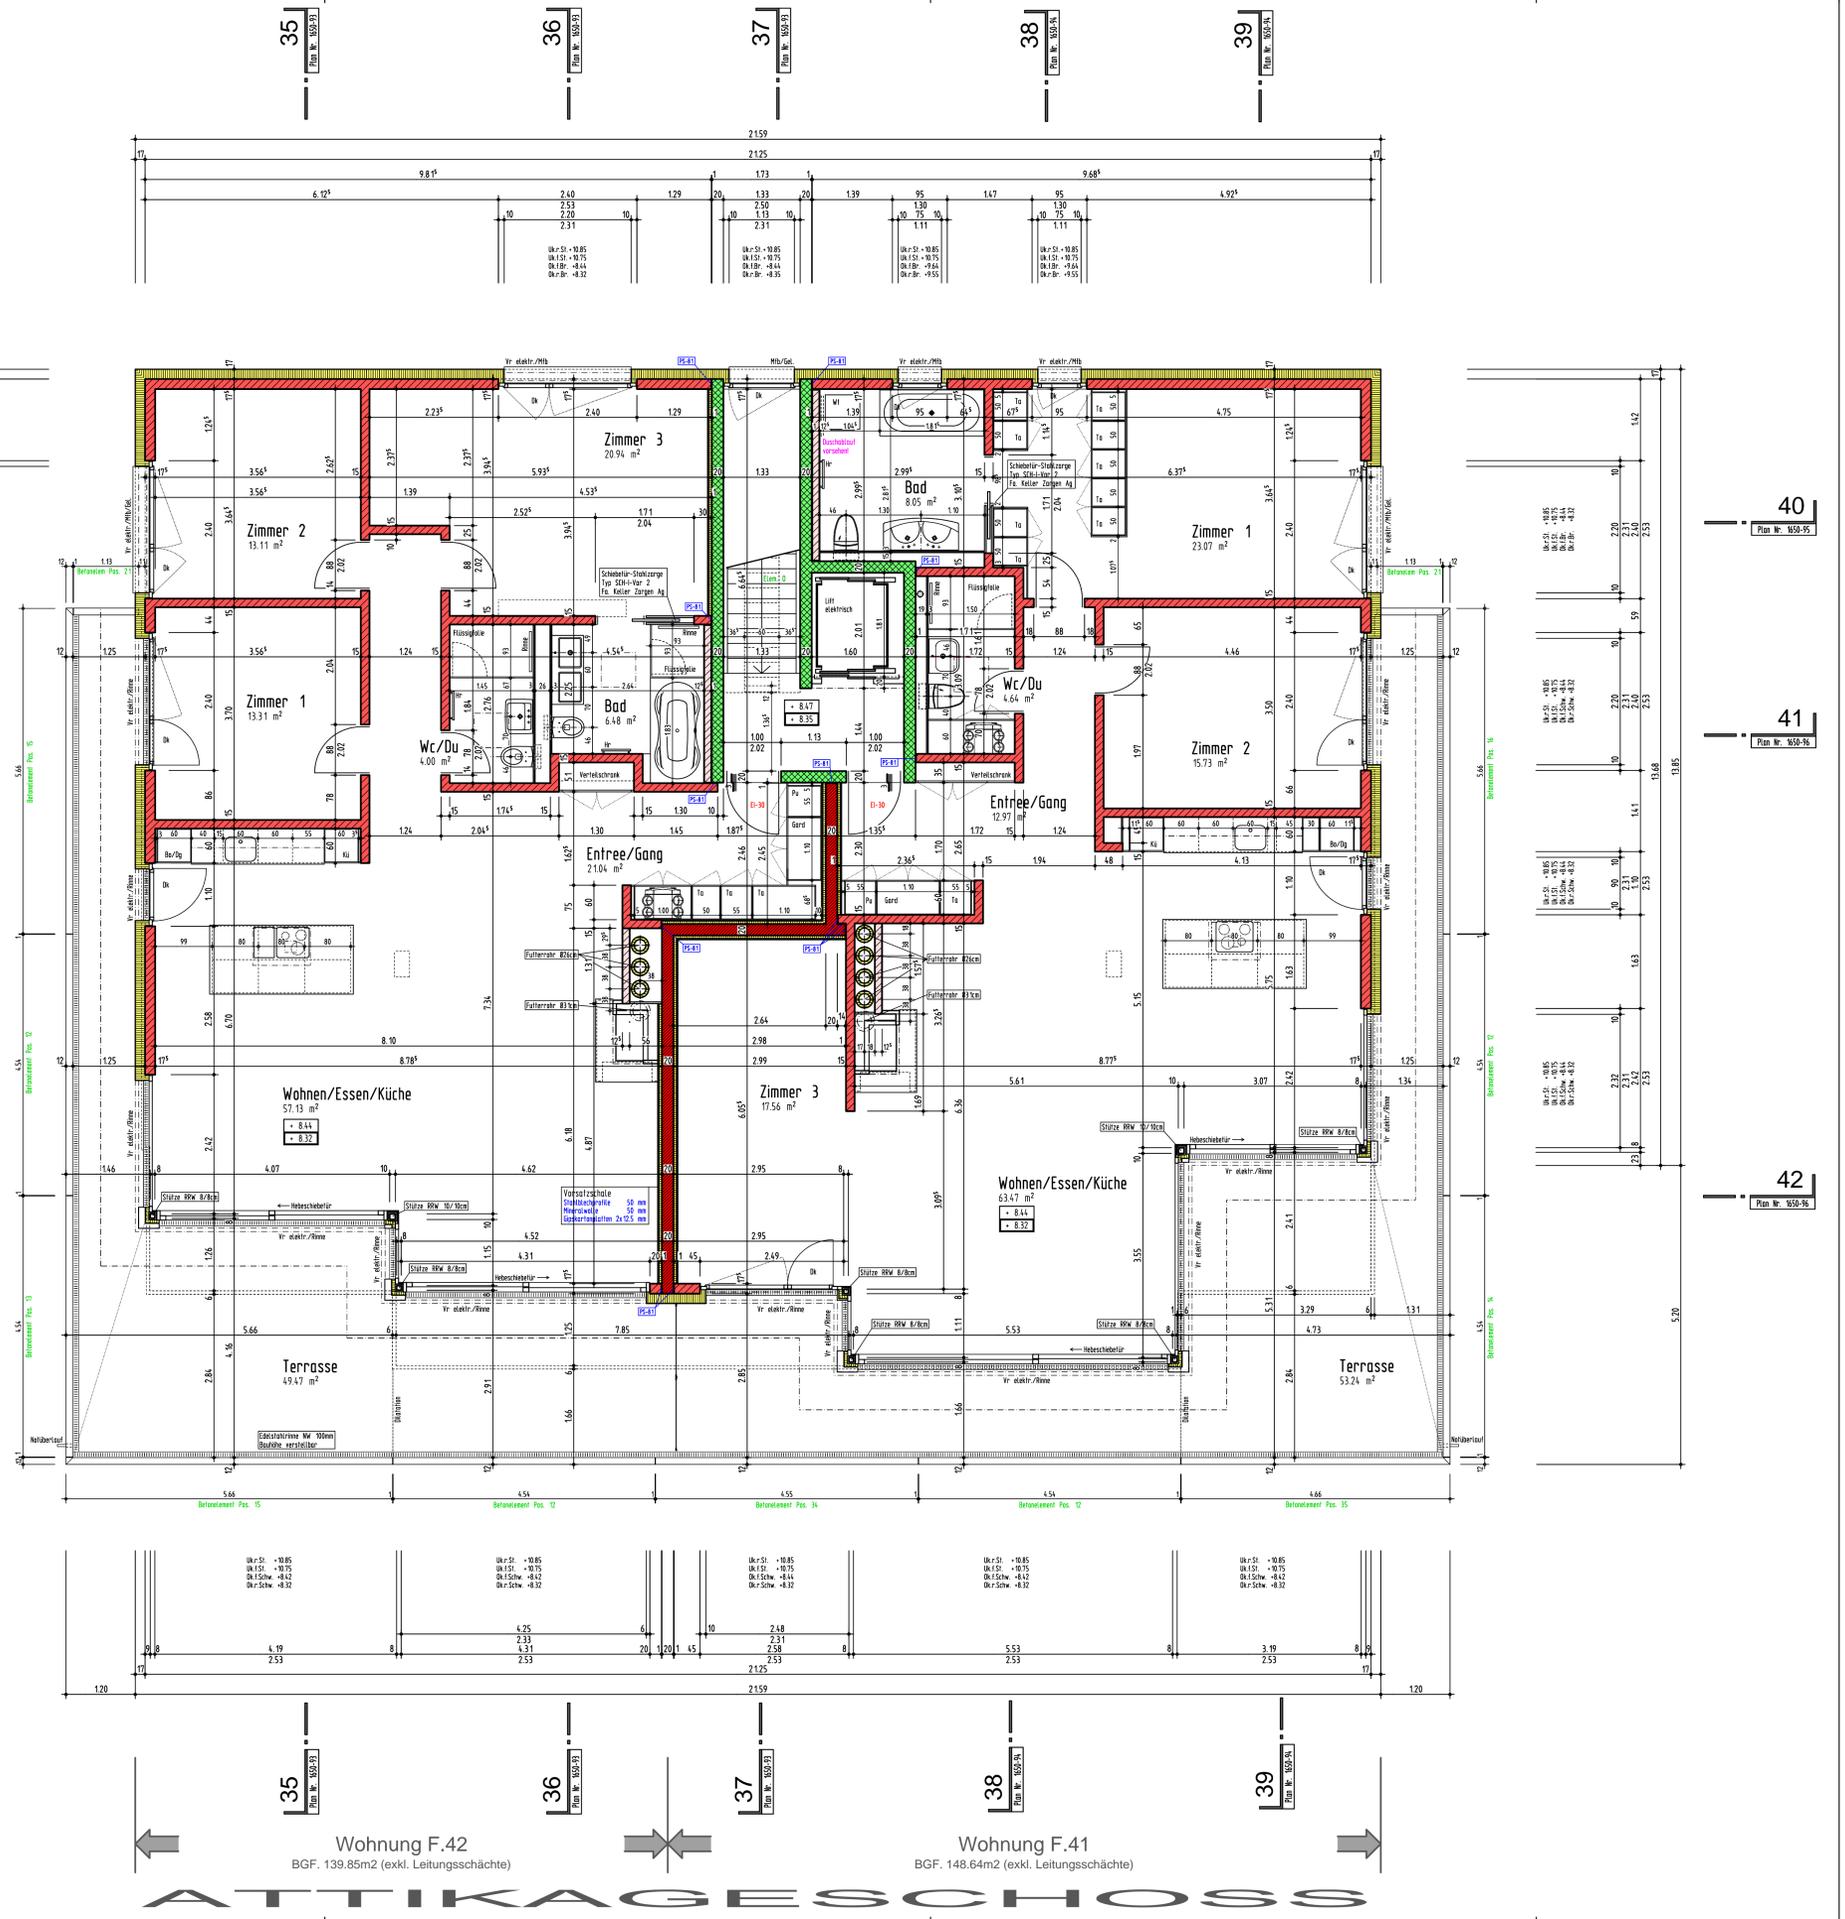

40  
Plan Nr. 955-95

41  
Plan Nr. 955-96

42  
Plan Nr. 955-98

35  
36  
37  
38  
39

Wohnung F.42  
BGF. 139.85m2 (exkl. Leitungsschächte)

Wohnung F.41  
BGF. 148.64m2 (exkl. Leitungsschächte)

ATTIKAGESCHOSS