


WOHNÜBERBAUUNG "BELLAGIO" ALTE LANDSTRASSE, 8708 MÄNNEDORF	
BAUHERR	OBJEKTNUMMER
GUIDO THALER AG ZÜRCHERSTRASSE 262 8406 WINTERTHUR	1650

DACHAUFSICHT			HAUS F
GEZEICHNET R. BRANDENBERGER	DATUM 06.12.2008	MASSSTAB 1:50	PLANNUMMER 1650-58
FORMAT 95/60	TEILBILDER 1380-1389		

SITUATION 1:1000

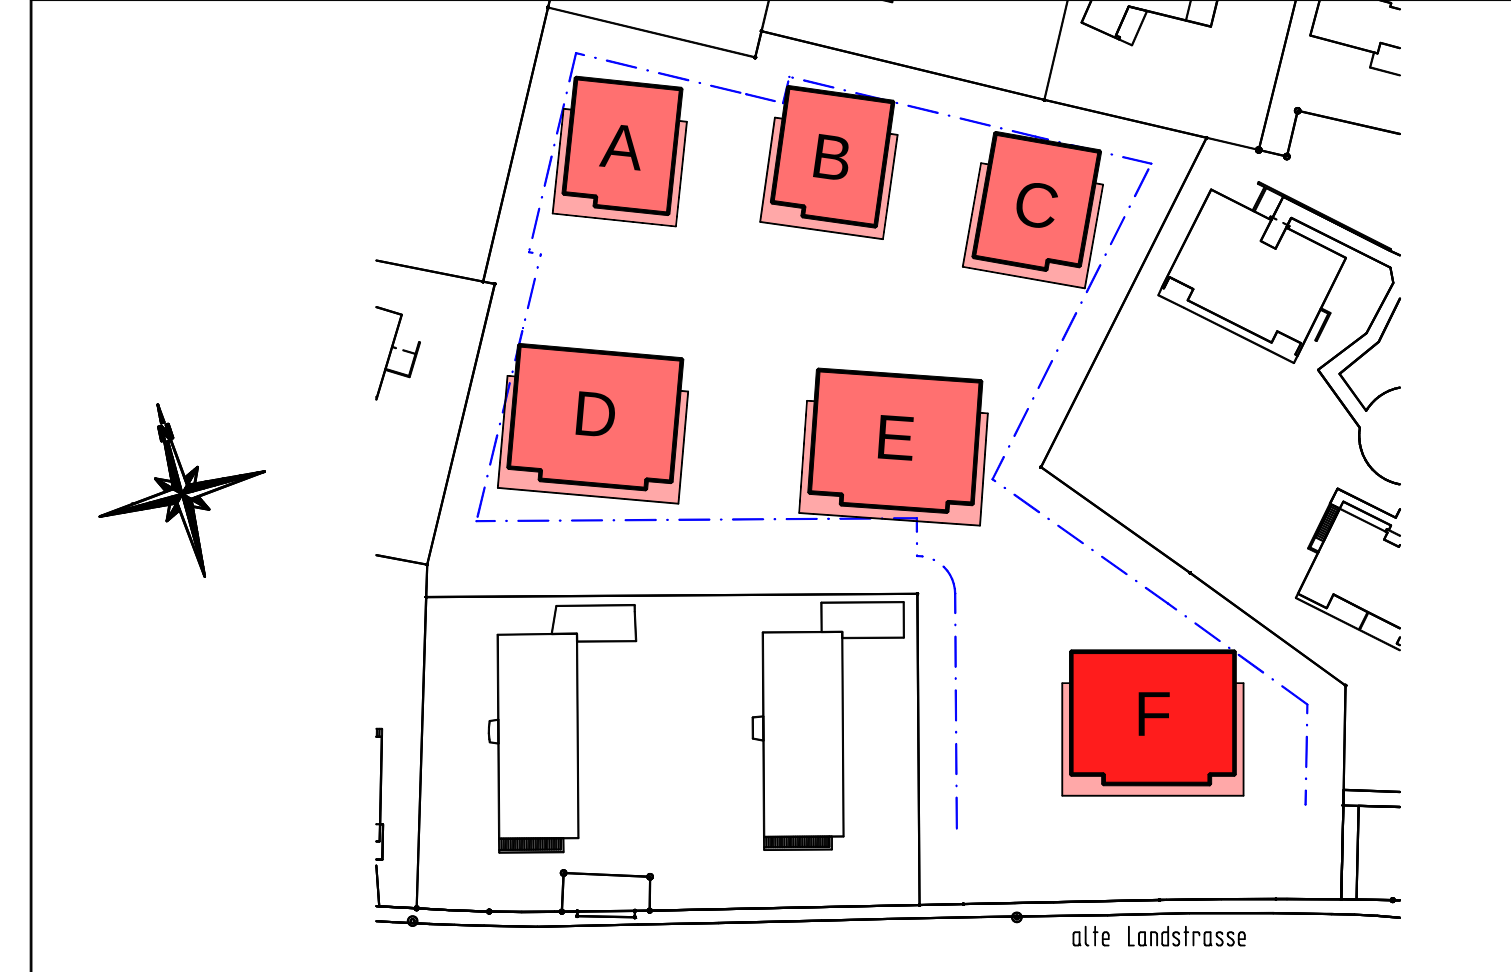

± 0.00 = 424.05 Meter über Meer = Oberkant fertig Boden Treppenhaus Erdgeschoss

REVISIONEN			
A	zusätzliche Lichtkuppel	01.12.2008	R. Brandenberger
B			
C			
D			
E			
F			
G			
H			
I			

SCHRAFFUR- UND FARBLEGENDE	
	Ortbeton
	Kalksandstein
	Swissmodul-Backstein
	Schalldämmstein Calmo
	Betonwerkstein / Kunststein
	Wärmedämmung
	vorfabrizierter Beton
	nachträgliche Vormauerung in Kalksandstein
	nachträgliche Vormauerung in Swissmodul-Backstein
	Mörtel / Gips
	Natursteine
	Sperrschichten

ERLÄUTERUNGEN ZU PLANABKÜRZUNGEN		
Ausz	Auszugsschrank	Ok r.Sch. Oberkant rohe Schwelle
Ba	Bodenablauf	Pu Putzschrank
Bo	Backofen	Rad Radiator
Dw	Dachwasserablauf	Ta Tablarschrank
Dk	Drehkippfüßel Fenster	Ts Türschliesser
Gard	Garderobe	Tu Tumbler
Gel	Geländer	Uk f.St. Unterkant fertig Sturz
Hr	Handruchradiator elektrisch	Uk r.St. Unterkant roher Sturz
K	Kurbel Verbundraffstoren	Vr Verbundraffstoren
Kü	Kühlschrank	Vr elektr. Verbundraffstoren mit elektrischen Antrieb
Ls	Lichtsacht	Wm Waschmaschine
M	Motor der elektrisch angetriebenen Knickarmmarkise	Wt Waschum
Mfb	Metallfensterbank	Zem schw. Zementschwelle
Ok f.Br.	Oberkant fertig Brüstung	
Ok r.Br.	Oberkant rohe Brüstung	
Ok f.Sch.	Oberkant fertig Schwelle	

BESONDERHEITEN
Sämtliche Türhöhen sind ab höherem fertigen Boden beziehungsweise Schwelle bis Unterkant roher Sturz zu mauern
In sämtlichen Wohnungs- und Treppenhäuswänden dürfen keinerlei Installationen (Sanitär, Elektro, etc.) vorgenommen werden > Schallschutz !

