

WOHNÜBERBAUUNG "BELLAGIO" ALTE LANDSTRASSE, 8708 MÄNNEDORF

BAUHERR

GUIDO THALER AG ZÜRCHERSTRASSE 262 8406 WINTERTHUR

OBJEKTNUMMER

1650

TIEFGARAGE EBENE 3 > SCHNITTE Z3 + Z4

GEZEICHNET

R. BRANDENBERGER

DATUM

15.09.2008


MASSSTAB

1:50

PLANNUMMER

1650-72

SITUATION 1:1000

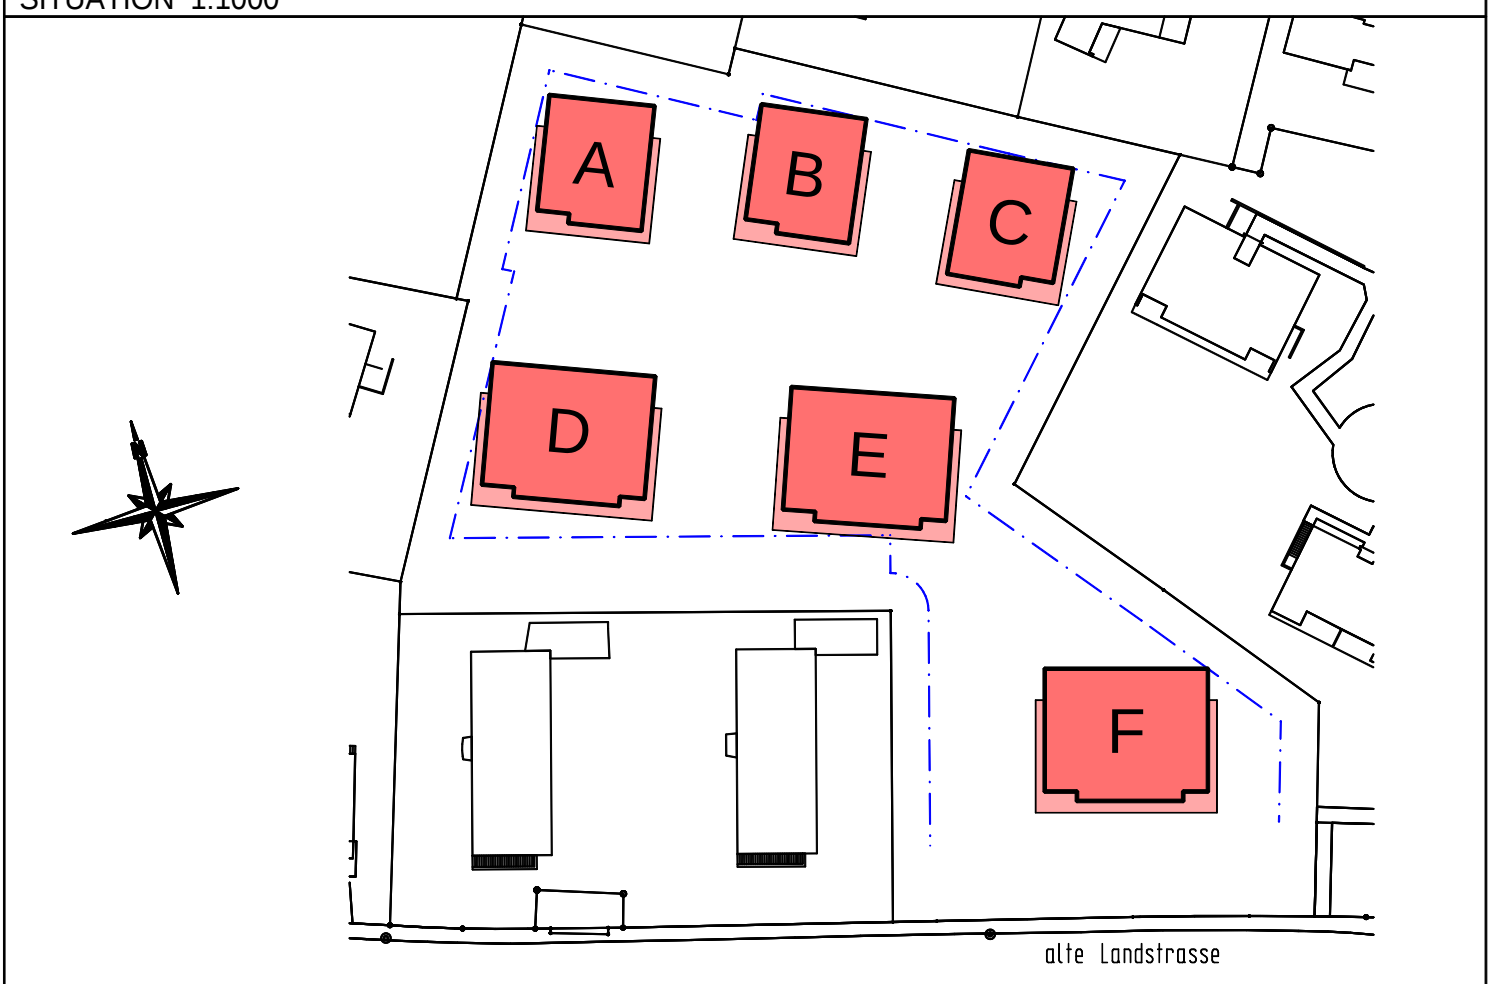

Haus E = ± 0.00 = 428.65 Meter über Meer = Oberkant fertig Boden Treppenhaus Erdgeschoss

SCHRAFFUR- UND FARBLEGENDE			
	Ort beton		vorfabrizierter Beton
	Kalksandstein		nachträgliche Vormauerung in Kalksandstein
	Swissmodul-Backstein		nachträgliche Vormauerung in Swissmodul-Backstein
	Schalldämmstein Calmo		Mörtel / Gips
	Betonwerkstein / Kunststein		Natursteine
	Wärmedämmung		Sperrschichten

REVISIONEN			
A			
B			
C			
D			
E			
F			
G			
H			
I			

