


WOHNÜBERBAUUNG "BELLAGIO" ALTE LANDSTRASSE, 8708 MÄNNEDORF			
BAUHERR		OBJEKTNUMMER	
GUIDO THALER AG ZÜRCHERSTRASSE 262 8406 WINTERTHUR		1650	
1. OBERGESCHOSS HAUS F			
GEZEICHNET		DATUM	
R. BRANDENBERGER		06.12.2008	
FORMAT		MASSSTAB	
95/68		1:50	
TEILBILDER		PLANNUMMER	
1350-1359		1650-55Q	

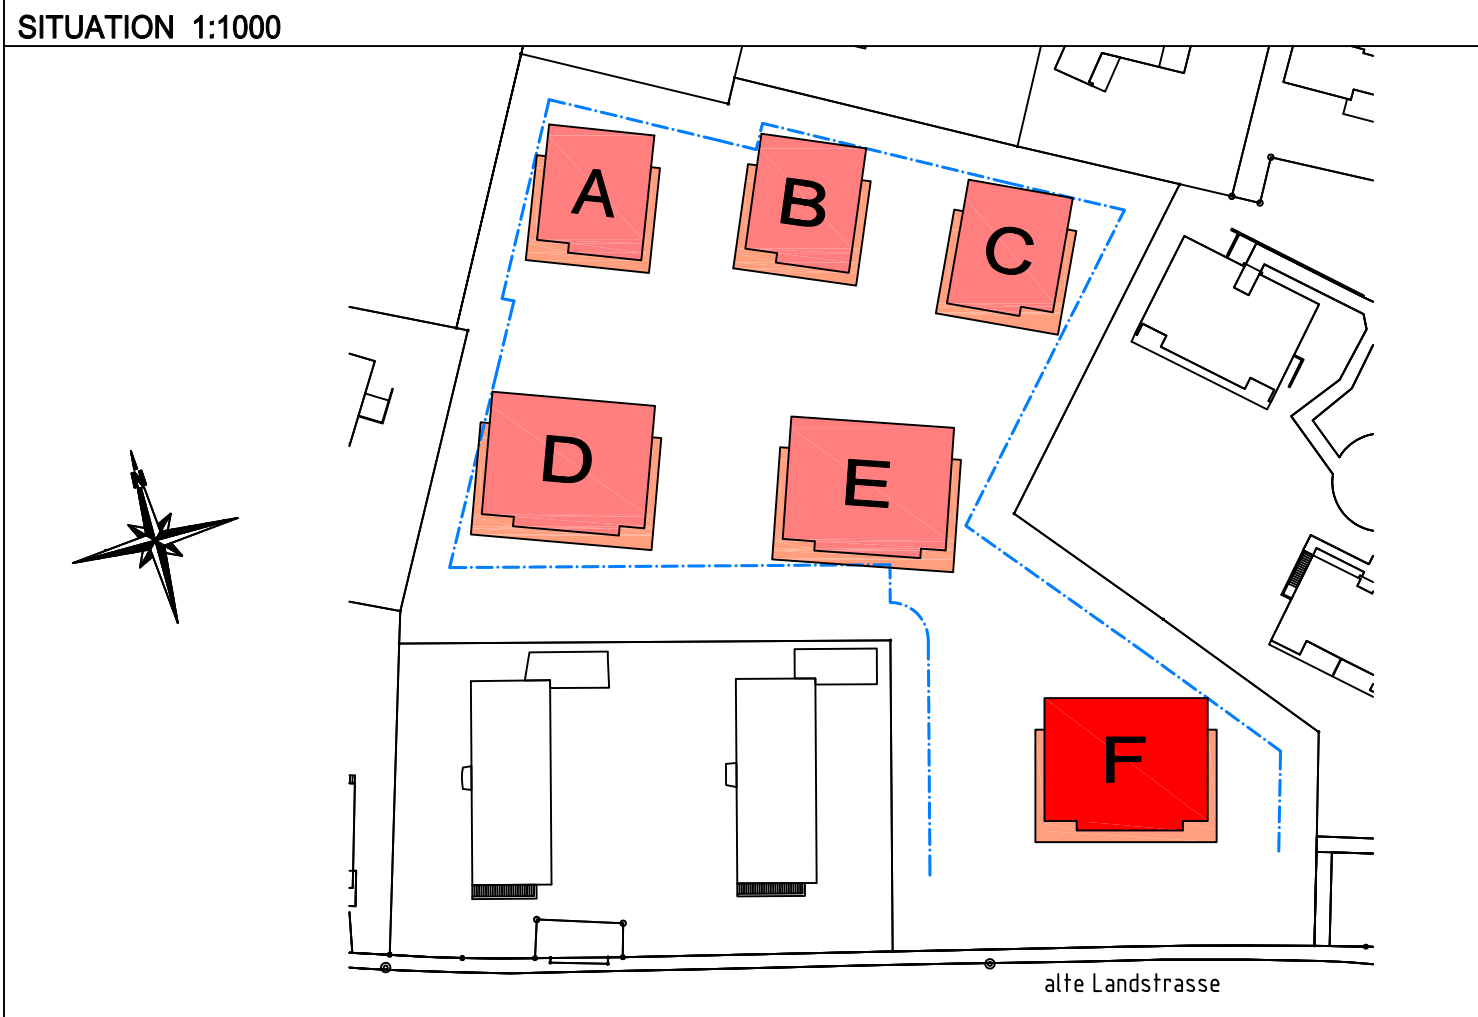


± 0.00 = 424.05 Meter über Meer = Oberkant fertig Boden Treppenhaus Erdgeschoss

REVISIONEN			
A	Wohnung F.21 + F.22 > Sanitärapparate gemäss Auswahlliste eingezeichnet, zusätzlicher Schacht im Abstellraum für eventuellen Anschluss Waschmaschine	12.01.2009	R. Brandenberger
B	Wohnung F.21 + F.22 > zusätzliche Stützen im Balkonbereich gemäss Angaben Ingenieur	10.03.2009	R. Brandenberger
C	Wohnung F.22 > Aussenhahn verschoben, Wandschleibe zwischen Wohnen und Entrée	11.03.2009	R. Brandenberger
D	Wohnung F.22 > Wandschleibe bei Cheminée durchgehend (Verzicht auf Cheminée)	23.03.2009	R. Brandenberger
E	Wohnung F.22 > in Abstellraum neu ein Waschturm (Raumbezeichnung neu Waschen)	15.04.2009	R. Brandenberger
F	Wohnung F.21 > Handtuchradiator im Bad entfällt	06.07.2009	R. Brandenberger
G	Wohnung F.22 > Küche gemäss Auftragsbestätigung eingezeichnet	10.07.2009	R. Brandenberger
H	Wohnung F.22 > Zimmer 3 Leichtbauwand und Schränken gemäss Auftragsbestätigung eingezeichnet	22.07.2009	R. Brandenberger
I	Wohnung F.21 > Küche gemäss Auftragsbestätigung eingezeichnet, diverse Anpassungen in Bad und WoDu, Wand zwischen Zimmer 2 und 3 entfällt (Heizkesselstufe beibehalten), zusätzliche Schrankfront im Entréebereich, im Zimmer 1 entfällt Schrankfront	10.08.2009	R. Brandenberger
K	Wohnung F.22 > Küche gemäss Auftragsbestätigung eingezeichnet	10.08.2009	R. Brandenberger
L	Wohnung F.21 > Kücheneinsel gemäss Email vom 11.08.2009 verschoben	11.08.2009	R. Brandenberger
M	Wohnung F.21 > Schwedenofen gemäss Auswahl eingezeichnet 8-tung 1 Frischluftrohr	18.08.2009	R. Brandenberger
N	Wohnung F.21 > Holzische bei Schwedenofen, Achsen Sanitärapparate angepasst	27.08.2009	R. Brandenberger
O	Wohnung F.22 > Sanitärapparate gemäss Auftragsbestätigung und Detailplan eingezeichnet	14.09.2009	R. Brandenberger
P	Wohnung F.21 > Sanitärapparate gemäss Auftragsbestätigung und Detailplan eingezeichnet	07.10.2009	R. Brandenberger
Q	Wohnung F.21 > Sanitärapparate gemäss revidiertem Detailplan eingezeichnet	17.10.2009	R. Brandenberger

SCHRÄFFUR- UND FARBLEGENDE	
	Ort beton
	Kalksandstein
	Swissemul-Backstein
	Schalldämmstein Calmo
	Betonwerkstein / Kunststein
	Wärmedämmung
	vorfabrizierter Beton
	nachträgliche Vormauerung in Kalksandstein
	nachträgliche Vormauerung in Swissemul-Backstein
	Mörtel / Gips
	Natursteine
	Sperrschichten

ERLÄUTERUNGEN ZU PLANABKÜRZUNGEN		
Ausz.	Auszukschrank	Ok.r.Sch. Oberkant rohe Schwelle
Ba	Bodenablauf	Pu Putzschrank
Bo	Backofen	Rad Radiator
Dw	Dachwasserablauf	Ta Tablarschrank
Dk	Drehkippflgel Fenster	Ts Türschliesser
Gard	Garderobe	Tu Tumbler
Gel	Geländer	Uk.f.st. Unterkant fertig Sturz
Hr	Handtuchradiator elektrisch	Uk.r.st. Unterkant roher Sturz
K	Kurbel Verbundraffstoren	Vr Verbundraffstoren
Kü	Kühlschrank	Vr elektr. Verbundraffstoren mit elektrischen Antrieb
La	Lichtschacht	Wm Waschmaschine
M	Motor der elektrisch angetriebenen Knicarmarkise	Wt Waschturm
Mb	Metallfensterbank	Zem.schw. Zementschwelle
Ok.f.Br.	Oberkant fertig Brüstung	
Ok.r.Br.	Oberkant rohe Brüstung	
Ok.f.Sch.	Oberkant fertig Schwelle	

BESONDERHEITEN
Sämtliche Türhöhen sind ab höherem fertigen Boden beziehungsweise Schwelle bis Unterkant roher Sturz zu mauern
In sämtlichen Wohn- und Treppenhauswänden dürfen keinerlei Installationen (Sanitär, Elektro, etc.) vorgenommen werden > Schallschutz!

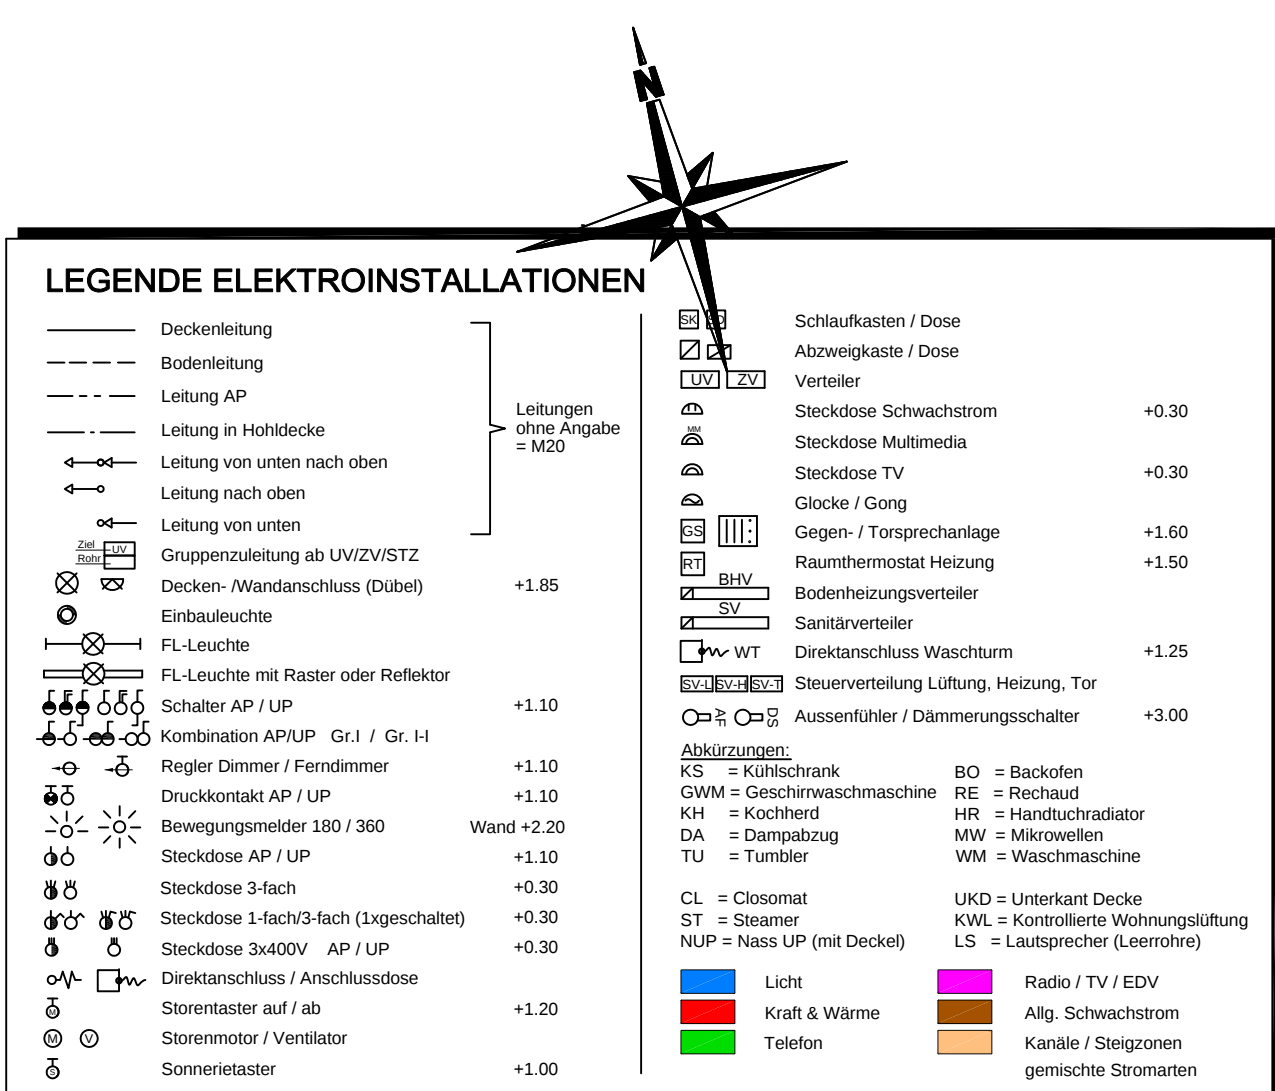

Wirnsperger Technik Elektro - und Telefonanlagen		PLAN-NR.:	
Kemptalstrasse 38 8320 Fehraltorf Tel: 044 / 956 60 30 Fax: 044 / 956 60 40	DAT.: 26.10.09	GEZ.: MO	MST.:
	REV.:	REV.:	REV.:

