


WOHNÜBERBAUUNG "BELLAGIO" ALTE LANDSTRASSE, 8708 MÄNNEDORF	
BAUHERR GUIDO THALER AG ZÜRCHERSTRASSE 262 8406 WINTERTHUR	OBJEKTNUMMER 1650
2. OBERGESCHOSS HAUS F	
GEZEICHNET R. BRANDENBERGER	DATUM 19.08.2008
FORMAT 95/68	TEILBLÄTTER 1360-1369
MASSTAB 1:50	PLANNUMMER 1650-561

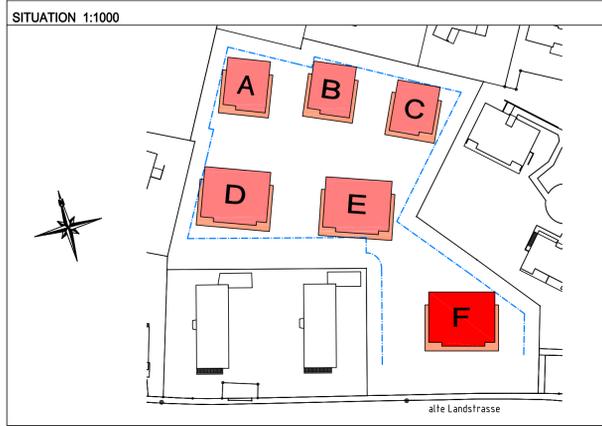

± 0.00 = 424.05 Meter über Meer = Oberkant fertig Boden Treppenhaus Erdgeschoss

REVISIONEN			
A	Wohnung F.31 + F.32 > Sanitärapparate gemäss Auswahlliste eingezeichnet, zusätzlicher Schacht im Abstellraum für eventuellen Anschluss Waschmaschine	12.01.2009	R. Brandenberger
B	Wohnung F.31 + F.32 > zusätzliche Stützen im Balkonbereich gemäss Angaben Ingenieur	10.03.2009	R. Brandenberger
C	Wohnung F.31 > Brüstungsmauer von 1,75m Höhe von Entrée zu Wohnen, Wo/Du > hinter Wo + Lavabo Brüstung von 1,20m Höhe, Bad > Dusche entfällt, Badewanne gespiegelt, hinter Lavabo Brüstung von 1,20m Höhe, Zimmer 1 > Leichtbautrennwand, Zimmer 3 > erschlossen via Zimmer 2	18.05.2009	R. Brandenberger
D	Wohnung F.31 > Handtuchradiator im Bad entfällt	06.07.2009	R. Brandenberger
E	Wohnung F.32 > Wandscheibe bei Wohnen zu Entrée verlängert, Abstellraum verkleinert	22.07.2009	R. Brandenberger
F	Wohnung F.32 > Küche gemäss Auftragsbestätigung, Türe in Abstellraum nur 70cm im Licht, zusätzlicher Schrank im WC/Du zu Lasten des Leitungsschachtes der KWL.	10.08.2009	R. Brandenberger
G	Wohnung F.31 > Küche gemäss Auftragsbestätigung	14.08.2009	R. Brandenberger
H	Wohnung F.31 > Sanitärapparate gemäss Auftragsbestätigung und Detailplan eingezeichnet	17.09.2009	R. Brandenberger
I	Wohnung F.32 > Sanitärapparate gemäss Auftragsbestätigung und Detailplan eingezeichnet	30.09.2009	R. Brandenberger

SCHRAFFUR- UND FARBLEGENDE	
	Ortbeton
	Kalksandstein
	Swissmodul-Backstein
	Schalldämmstein Calmo
	Betonwerkstein / Kunststein
	Wärmedämmung
	vorfabrizierter Beton
	nachträgliche Vormauerung in Kalksandstein
	nachträgliche Vormauerung in Swissmodul-Backstein
	Mörtel / Gips
	Natursteine
	Sperrschichten


ERLÄUTERUNGEN ZU PLANABKÜRZUNGEN		
Ausz	Auszugschrank	Ok.r.Sch. Oberkant rohe Schwelle
Ba	Bodenablauf	Pu Putzschrank
Bo	Backofen	Rad Radiator
Dw	Dachwasserablauf	Ta Tablarschrank
Dk	Drehklappfenster	Ts Türschliesser
Gard	Garderobe	Tu Tumbler
Gel	Geländer	Uk.f.St. Unterkant fertig Sturz
Hr	Handtuchradiator elektrisch	Uk.r.St. Unterkant roher Sturz
K	Kurbel Verbundraffstoren	Vr Verbundraffstoren
Kü	Kühlschrank	Vr elektr. Verbundraffstoren mit elektrischem Antrieb
LS	Lichtschacht	Wm Waschmaschine
M	Motor der elektrisch angetriebenen Knickkammerkise	Wt Waschturm
Mfb	Metallfensterbank	Zem.schw. Zementschwelle
Ok.f.Br.	Oberkant fertig Brüstung	
Ok.r.Br.	Oberkant rohe Brüstung	
Ok.f.Sch.	Oberkant fertig Schwelle	

BESONDERHEITEN
Sämtliche Türhöhen sind ab höherem fertigen Boden beziehungsweise Schwelle bis Unterkant roher Sturz zu mauern
In sämtlichen Wohnungs- und Treppenhauswänden dürfen keinerlei Installationen (Sanitär, Elektro, etc.) vorgenommen werden > Schallschutz!



LEGENDE ELEKTROINSTALLATIONEN	
	Deckenleitung
	Bodenleitung
	Leitung AP
	Leitung in Holzdecke
	Leitung von unten nach oben
	Leitung nach oben
	Leitung von unten
	Gruppenzuleitung ab UV/ZV/STZ
	Dicken-Miterschluss (Dobel)
	Einbauleuchte
	FL-Leuchte
	FL-Leuchte mit Raster oder Reflektor
	Schalter AP / UP
	Kombination AP/UP Gr1 / Gr. 14
	Regler Dimmer / Ferndimmer
	Druckkontakt AP / UP
	Bewegungsmelder 100 / 360
	Steckdose AP / UP
	Steckdose 3-fach
	Steckdose 1-fach/3-fach (Tageschalter)
	Steckdose 3x40V AP / UP
	Direktanschluss Anwesennessonde
	Storesselster / ab
	Storesselster / Ventilator
	Sonnenrelster
	Schraubkasten / Dose
	Abzweigkasten / Dose
	Verteiler
	Steckdose Schwaichtrom
	Steckdose Multimedia
	Steckdose TV
	Glocke / Gong
	Gegen- / Torsprechanlage
	Glöcke / Gong
	Raumthermostat Heizung
	Bodenheizungsverteiler
	Sanitärventilator
	Direktanschluss Waschum
	Steuerverteilung Lüftung, Heizung, Tor
	Aussenfühler / Dämmungsschalter
	Abzweigen
	KS = Knickschrank
	GW = Geschirrmaschine
	KH = Kofschrank
	DA = Dampfabzug
	TU = Tumbler
	CL = Climat
	ST = Steamer
	MUP = Nass UP (mit Decke)
	Licht
	Kofh & Wärme
	Telefon
	BO = Backofen
	KWL = Korrelierte Wohnungslüftung
	LS = Leuchtgehäuse (Leuchtrohr)
	Radio / TV EDV
	Allg. Schwaichtrom
	Kanäle / Steigsonnen
	gemischte Stromarten

Wirnsperger Technik Elektro- und Telefonanlagen	PLAN-NR.:
Kempthalstrasse 38 8320 Fahraltorf Tel: 044 / 956 60 30 Fax: 044 / 956 60 40	DAT.: 04.11.09 GEZ.: MO MST.:
REV.:	REV.:
REV.:	REV.:

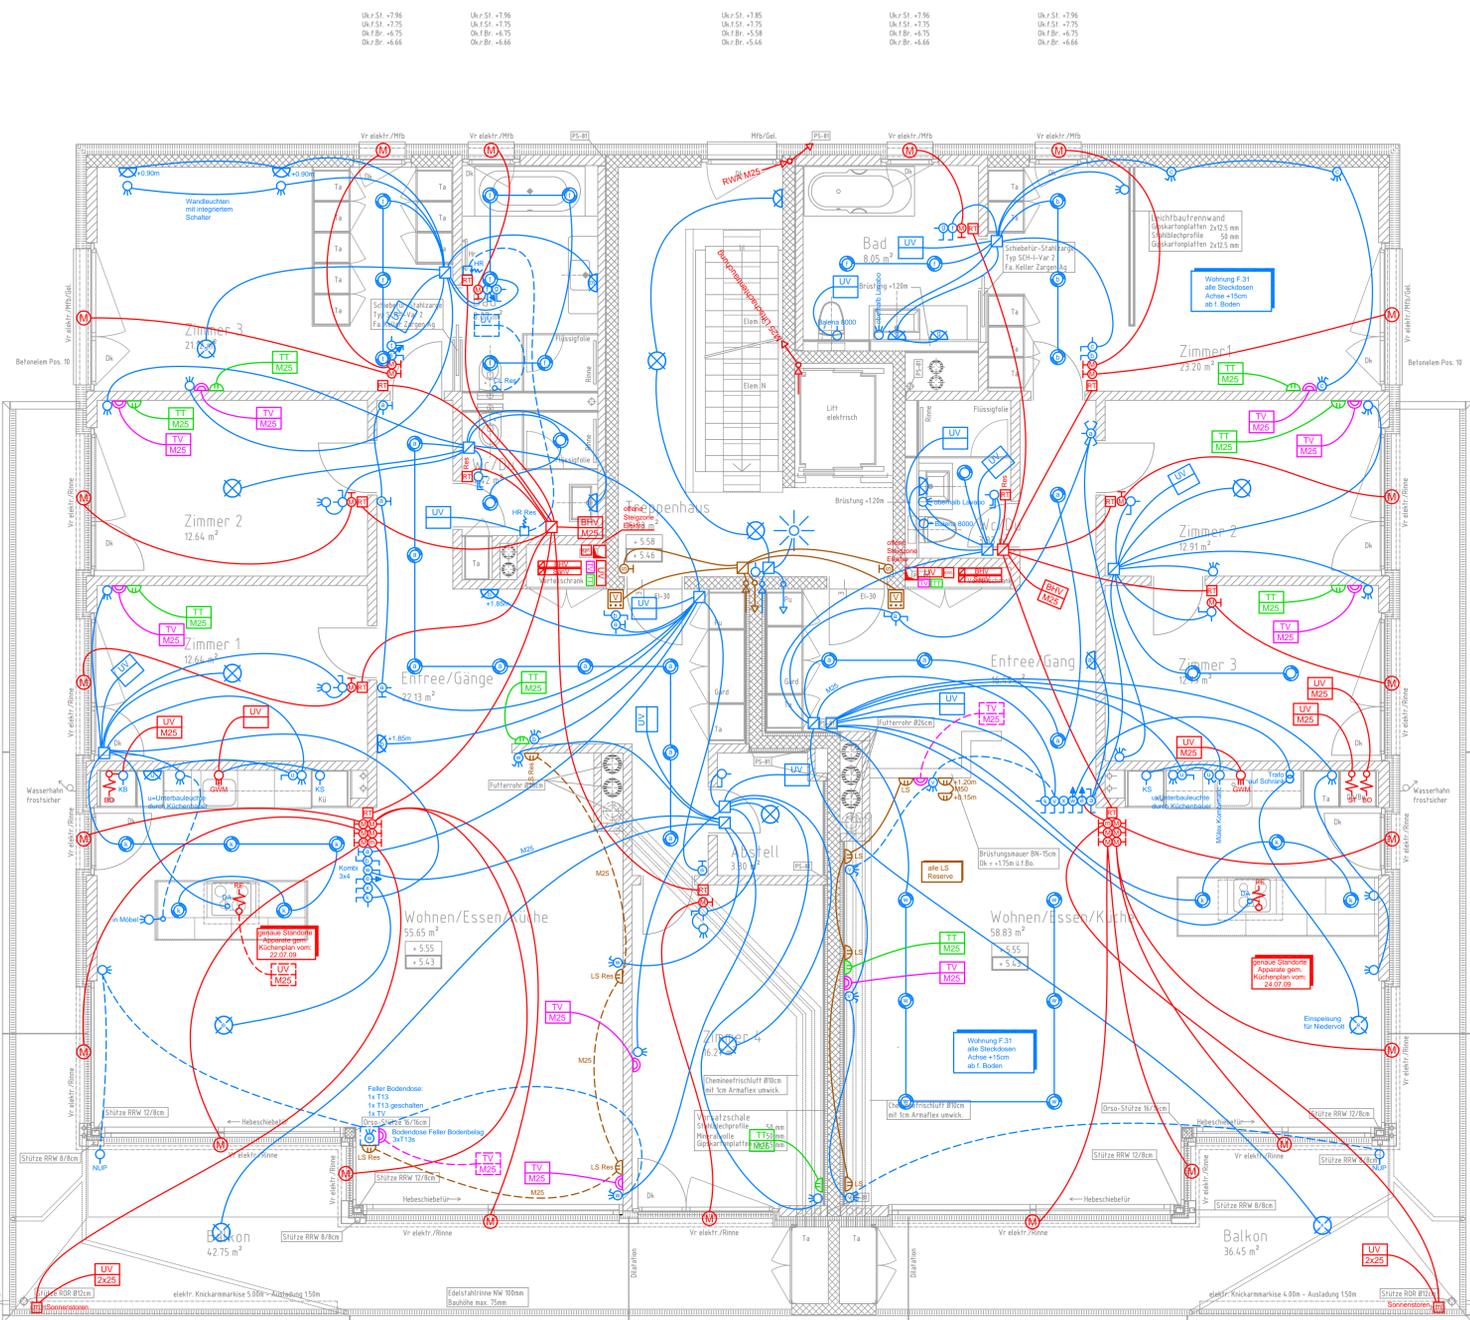

2. OBERGESCHOSS	
Wohnung F.32 BGF. 161.94m2 (exkl. Leitungsschächte)	Wohnung F.31 BGF. 139.45m2 (exkl. Leitungsschächte)