

GEZEICHNET R. BRANDENBERGER	DATUM 05.11.2008	MASSSTAB 1:50	PLANNUMMER 1650-24M
FORMAT 84/68	TEILBILDER 1040-1049		

The map shows a residential area with six buildings labeled A through F. Buildings A, B, and C are in the top row, D and E in the middle, and F is isolated on the right. A blue dashed line encloses buildings A, B, C, D, and E. A compass rose is on the left, and a street labeled 'alte Landstrasse' is at the bottom.



REVISIONEN

A	Wohnung A.31 > Sanitärapparat gemäss Auswahlliste eingezeichnet	01.01.2009	R. Brandenberger
B	Wohnung A.31 > Steigzone Lüftung und Ventschrank gespiegelt	21.01.2009	R. Brandenberger
C	Wohnung A.31 > Wc/Du umgestaltet und neu mit Fenster, Cassettensmarkise auf Ost-Terrasse, beheizter Wintergarten auf Ost-Terrasse, Cheminée auf Süd-Terrasse, Fenster im Küchenbereich mit Brüstung, Fenster Zimmer 1 mit Kämpfer, Schiebetür in Bad entfällt, diverse Einschränkungen eingezeichnet	26.02.2009	R. Brandenberger
D	Wohnung A.31 > Vordach bei Aussencassette vergrössert	02.03.2009	R. Brandenberger
E	Knickmarkenlinie eingezeichnet	12.03.2009	R. Brandenberger
F	Wohnung A.31 > Küche gemäss Auswahl eingezeichnet, Nasseilen angepasst	20.04.2009	R. Brandenberger
G	Wohnung A.31 > zusätzlicher Aussehen, anstelle Aussencassette Wandschrank	07.05.2009	R. Brandenberger
H	Wohnung A.31 > zusätzliche Kassenfront in Zimmer 1	08.06.2009	R. Brandenberger
I	Wohnung A.31 > Küche gemäss Auftragsbezeichnung eingezeichnet	25.06.2009	R. Brandenberger
J	Wohnung A.31 > Wc/Du - Brüstung hinter Lavabo und Wc 1.00m hoch	25.06.2009	R. Brandenberger
K	Wohnung A.31 > Sanitärapparat gemäss Auswahl und Detailsplan eingezeichnet	11.07.2009	R. Brandenberger
L	Wohnung A.31 > Sanitärapparat gemäss Auswahl und Detailsplan eingezeichnet	11.07.2009	R. Brandenberger
M	Wohnung A.31 > Wintergarten neu mit Hebebeschüßern anstelle Fallwände, Deckenheizung im Wintergarten entfällt, Verbunddräusen anstelle der Winterverglastung, tiefliege Installationen im Wintergarten sind vorzuziehen bei der Bewältigung des Baumates vorliegt	14.08.2009	R. Brandenberger

	Ortbeton		vorfabrizierter Beton
	Kalksandstein		nachträgliche Vormauerung in Kalksandstein
	Swissmodul-Backstein		nachträgliche Vormauerung in Swissmodul-Backstein
	Schalldämmstein Calmo		Mörtel / Gips
	Betonwerkstein / Kunststein		
	Wärmedämmung		Natursteine
			Sperrschichten




Ausz	Auszugschrank	Ok.r.Sch.	Oberkant rohe Schwelle
Ba	Bodenablauf	Pu	Putzschrank
Bo	Backofen	Rad	Radiator
Dw	Dachwasserablauf	Ta	Tablarschrank
Dk	Drehklippfögel Fenster	Ts	Türschliesser
Gard	Garderobe	Tu	Turnier
Gel	Gelände	Uk.f.St.	Unterkant fertig Sturz
Hr	Handtuchradiator elektrisch	Uk.r.St.	Unterkant roher Sturz
K	Kurbel Verbundraffstoren	Vr	Verbundraffstoren
KÜ	Kühlschrank	Vr elektr.	Verbundraffstoren mit elektrischen Antrieb
Ls	Lichtsacht	Wm	Waschmaschine
M	Motor der elektrisch angetriebenen Krickkammerkise	Wt	Waschtum
Mfb	Metallfensterbank	Zem.schw.	Zementschwelle
Ok.f.Br.	Oberkant fertig Brüstung		
Ok.r.Br.	Oberkant rohe Brüstung		
Ok.f.Sch.	Oberkant fertig Schwelle		

Sämtliche Türhöhen sind ab höherem fertigen Boden beziehungsweise Schwelle bis Unterkant roher Sturz zu mauern
In sämtlichen Wohnungs- und Treppenhausewänden dürfen keinerlei Installationen (Sanitär, Elektro, etc.) vorgenommen werden > Schallschutz

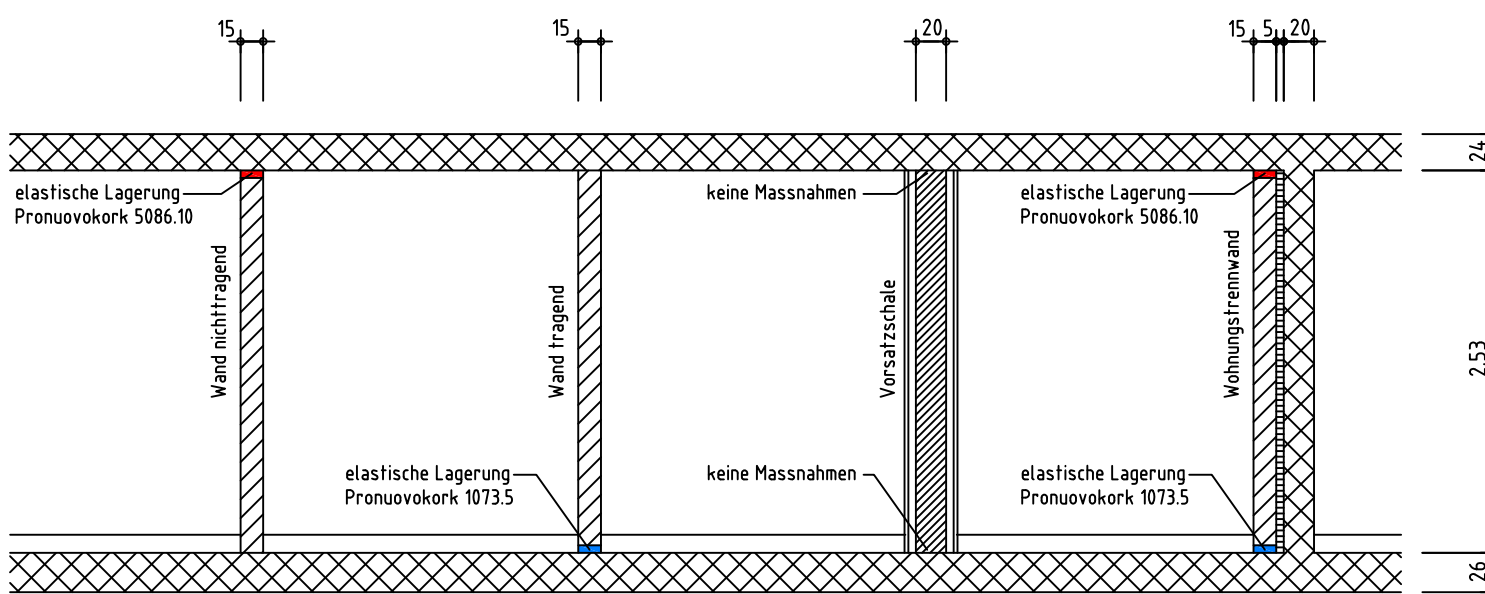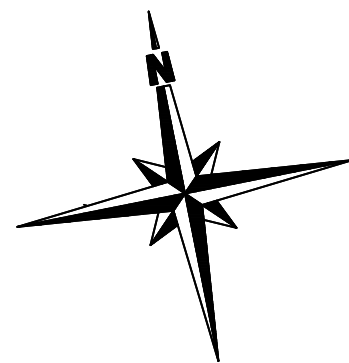

SCHEMASCHNITT WANDLAGERUNGEN ATTIKAGESCHOSS 1:50

10.08.09	Standort Verteilung Deckenkühlung eingezeichnet, zus. Markise auf Südseite
18.08.09	zusätzliche Storenantriebe Wintergarten, Detail Schnitt für Windwächter/SAT/ Deckenkühlung stirnseitig an Lüftüberfahrt
17.11.09	Leerrohre Aussenbeleuchtung ab UV
25.03.10	3 Steckdosensäulen ab UV via Drehschalter

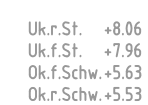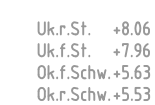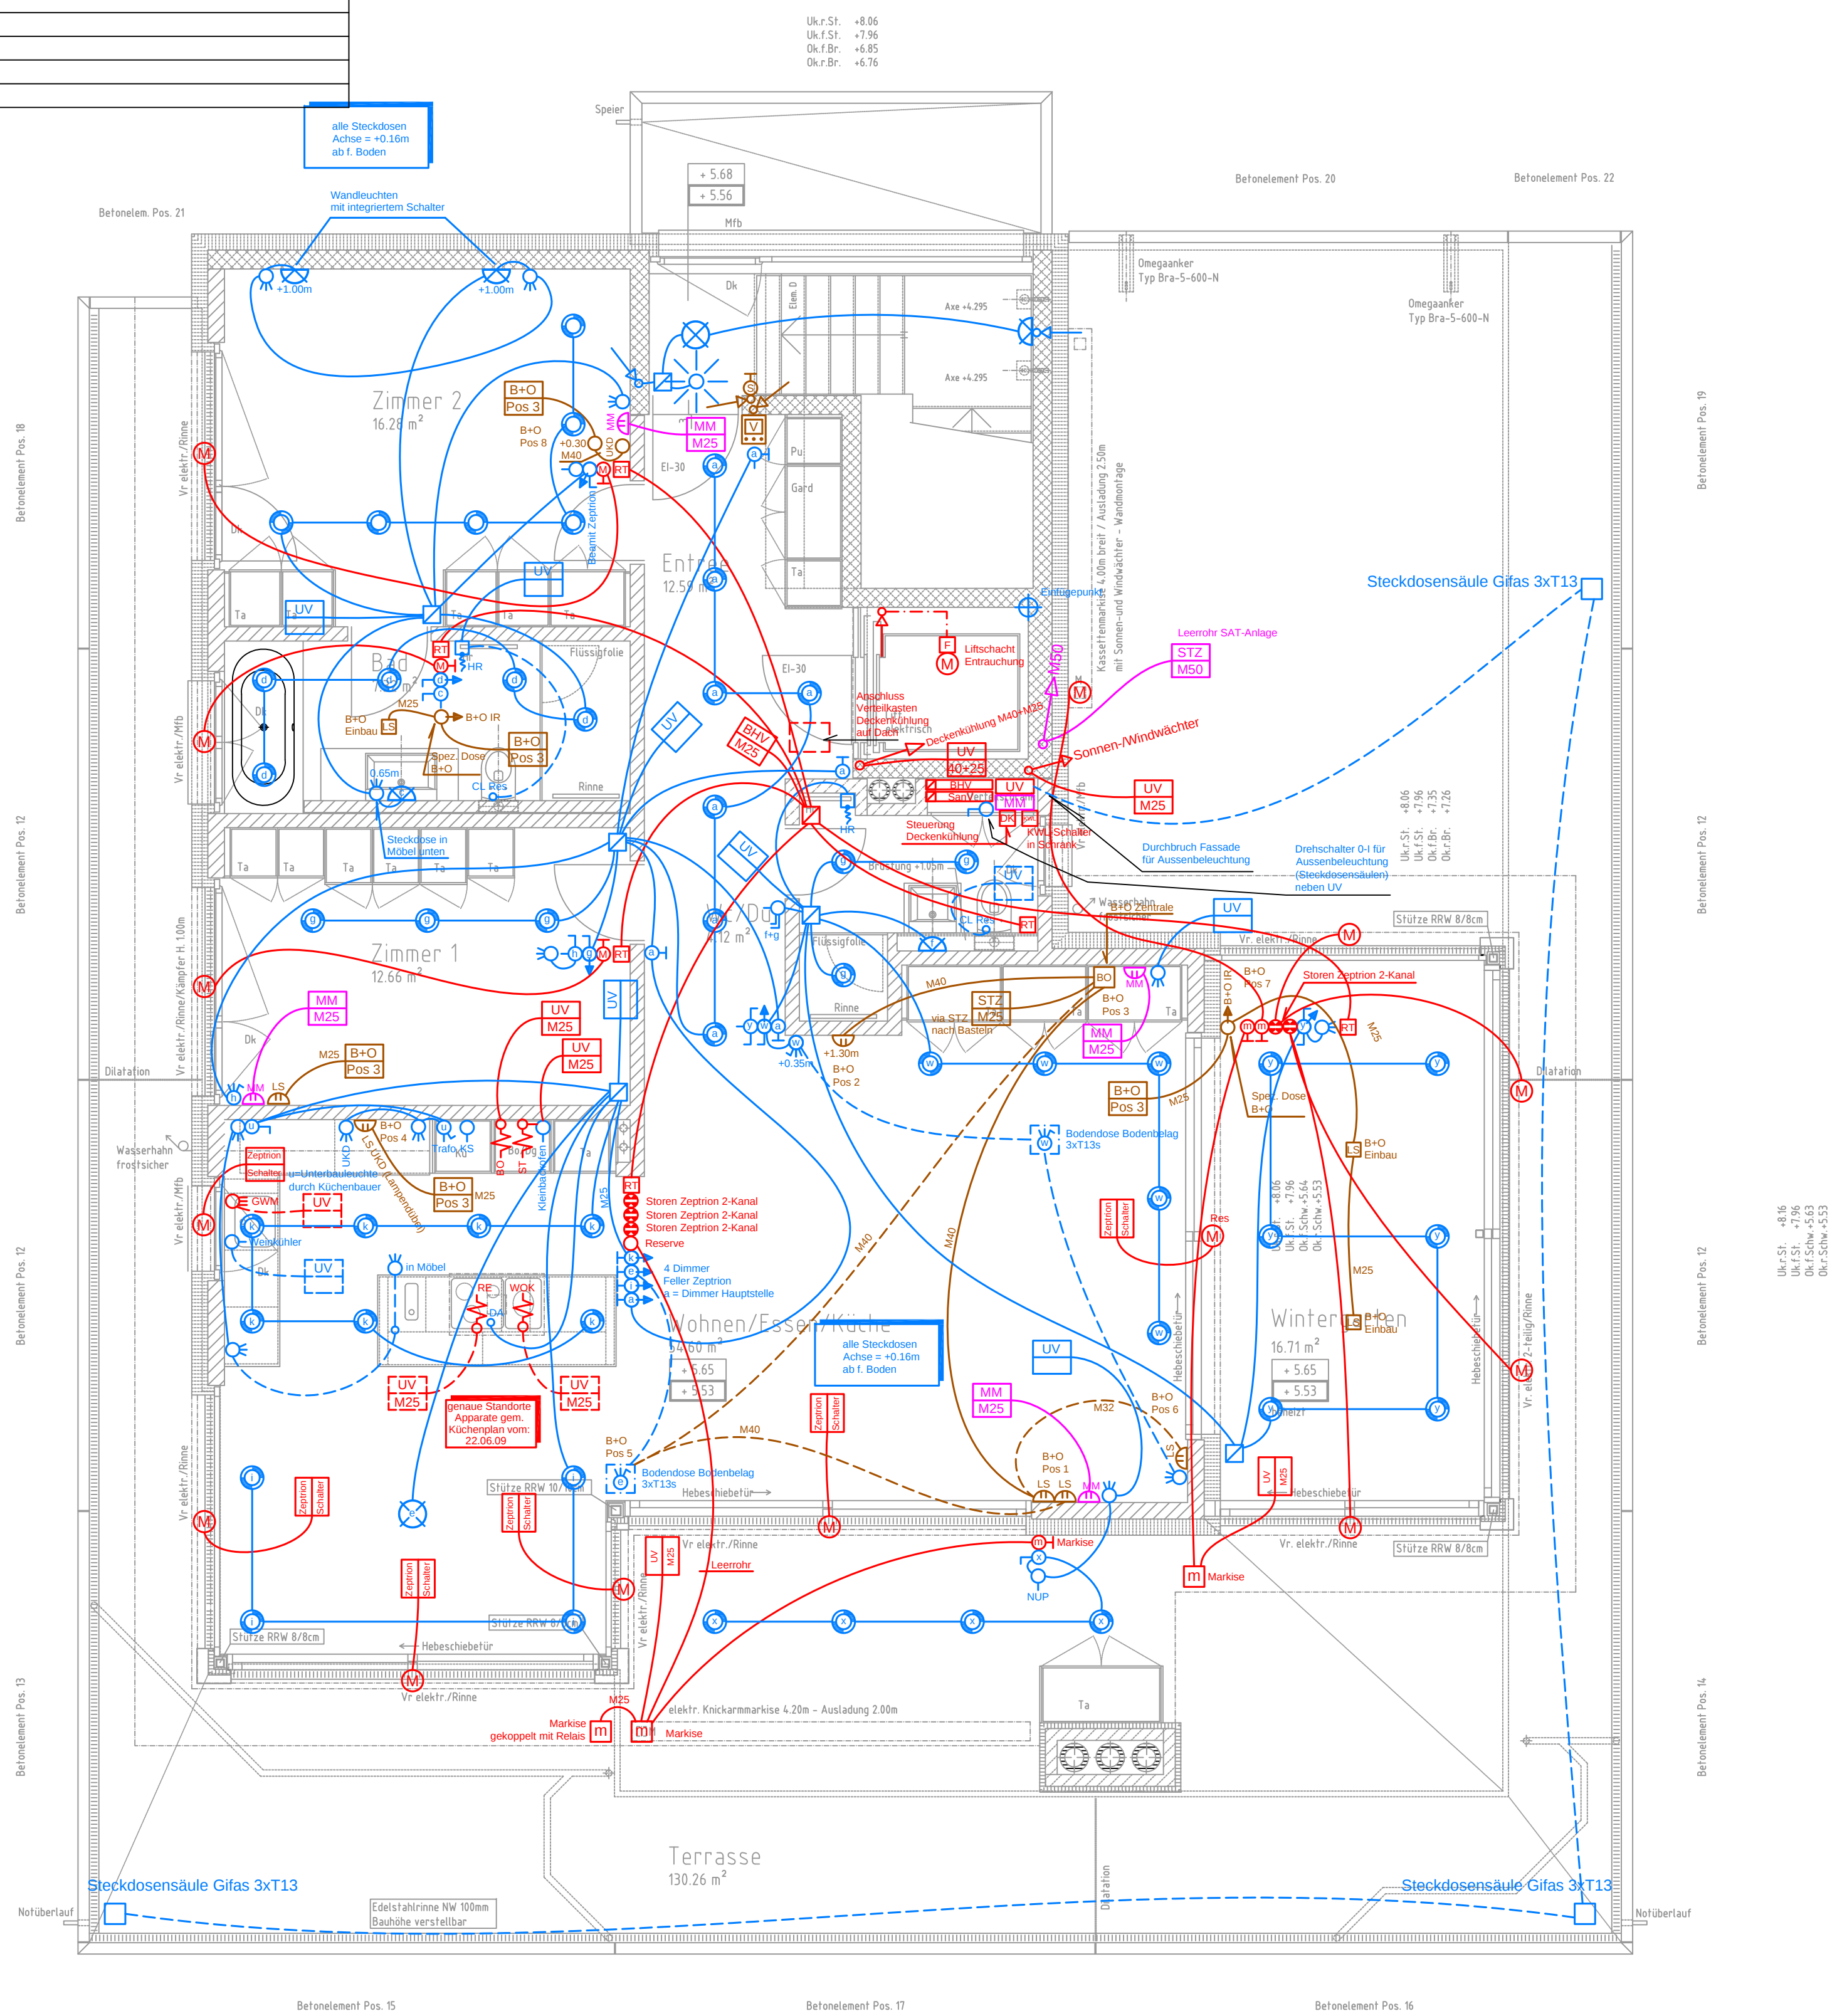

--- Deckenleitung	Schaufelstark / Dose	
--- Bodenleitung	Abzugskante / Dose	
--- Leitung AP	Verteiler	
Leitung in Hohldecke	Steckdose Schachtwand	+0,30
Leitung nach oben	Steckdose Multimedia	
Leitung von unten nach oben	Steckdose TV	
Leitung nach oben	Glocke / Gong	+1,60
Gruppenleitung ab UVV/25" Decken-/Wandanschl. (Dübel)	Gipsen / Tonsenlage	+0,30
Einbauleuchte	Raumthermostat Heizung	+1,50
PL-Leuchte mit Raster oder Reflektor	Bodenheizungverteiler	
Schalter AP / UP	Sanitärventil	
Kombination AP /UP Gr / Gr + I	Drucksensoren / Schachtwand	+1,25
Regler Dimmer / Ferndimmer	Steuerung Lüftung, Heizung, TP	
Druckkontakt AP /UP	Ausseuteller / Böden	+2,00
Bewegungsmelder 180 / 360		
Steckdose AP /UP	Anzahlungen:	
Steckdose 3-fach	KS = Kleinfachbank	BO = Backstein
Steckdose 3-fach (Zugschalter)	GW = Geschirrwasschmaschine	RE = Rechaud
Steckdose 3x300V AP /UP	KH = Kochfeld	HF = Handfuchschneider
Dreikreisanschluss / Anschlussdose	DA = Dampfbad	WM = Mikrowellen
Stromerweiterer / Verteiler	TP = Türbellner	WM = Waschmaschine
Sonnerietaster	CL = Cloomat	UKD = Unterkant Decke
	ST = Stator	KS = Kontrollierte Wohnungslüftung
	NUP = Nass UP (mit Decke)	LS = Lautsprecher (Leuchte)
	Licht	Radio / TV / DVD
	Licht & Wärme	Allg. Schachtwand
	Telefon	Kanäle / Stiegenen
		gemischte Stromarten