


WOHNÜBERBAUUNG "BELLAGIO" ALTE LANDSTRASSE, 8708 MÄNNEDORF

BAUHERR	OBJEKTNUMMER
GUIDO THALER AG ZÜRCHERSTRASSE 262 8406 WINTERTHUR	1650

UNTERGESCHOSS HAUS C

GEZEICHNET	DATUM	MASSSTAB	PLANNUMMER
R. BRANDENBERGER	27.11.2008	1:50	1650-32E
FORMAT	TEILBILDER		
90/68	1120-1129		

SITUATION 1:1000

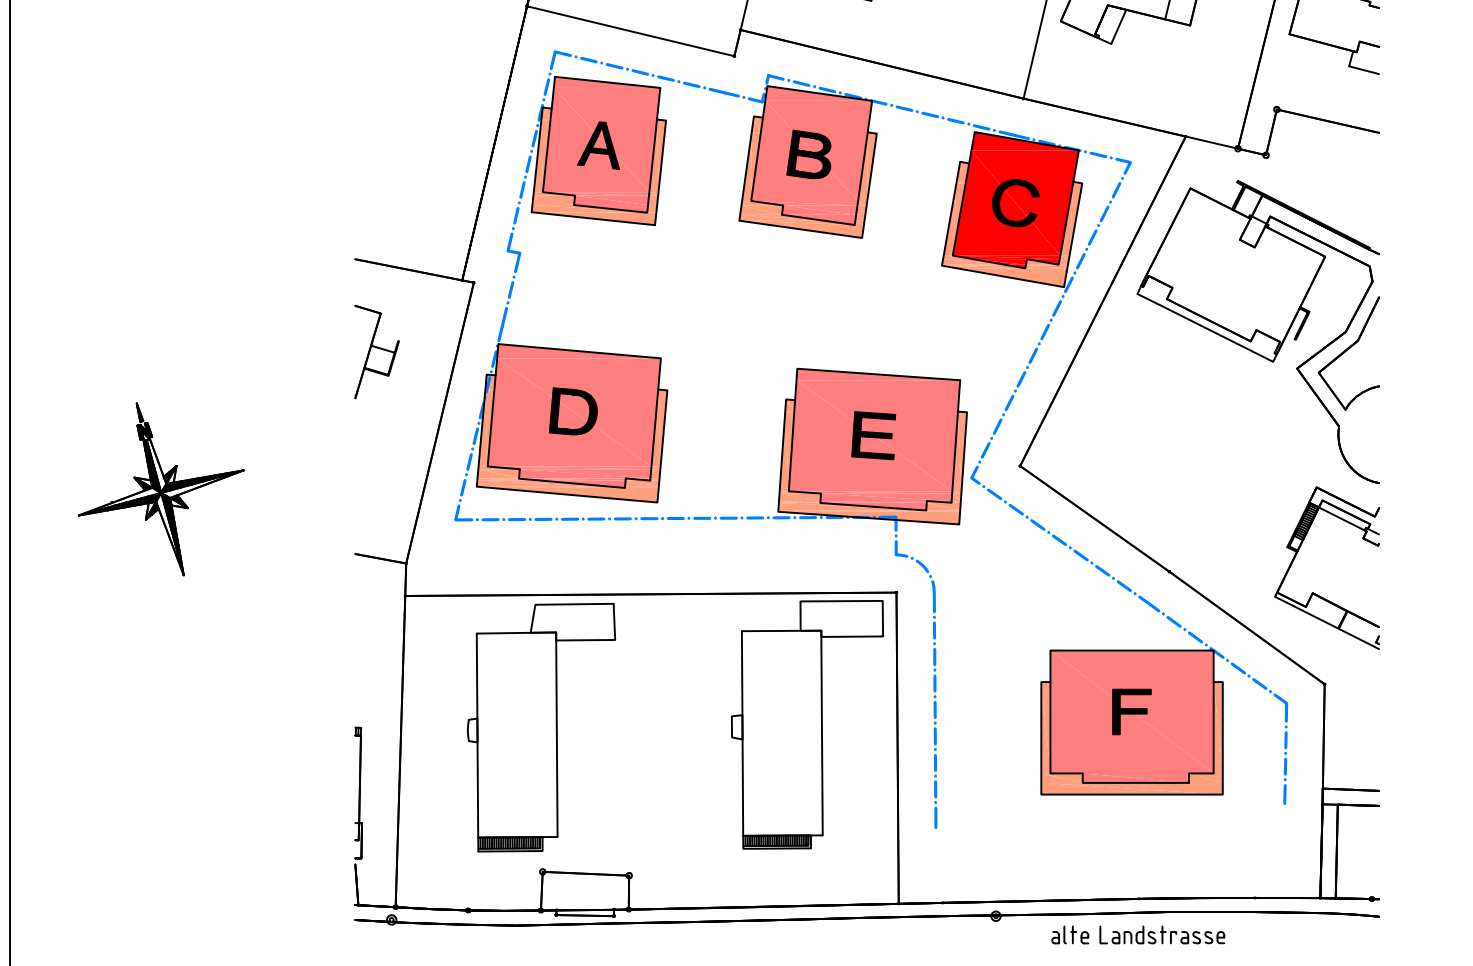

± 0.00 = 434.15 Meter über Meer = Oberkant fertig Boden Treppenhaus Erdgeschoss

REVISIONEN		
A	Boller in Inst.raum entfällt	26.12.2008 R. Brandenberger
B	Zuluftrohre Lüftung versetzt, Kanäle Frisch- und Fortluft eingezeichnet	22.01.2009 R. Brandenberger
C	Kernbohrung für Frischluft EKZ-Zentrale 3 eingezeichnet	22.01.2009 R. Brandenberger
D	Podest von Tiefgarage in Untergeschoss vergrössert, Aussenwand Basteln C.21 um 10cm verschoben	11.02.2009 R. Brandenberger
E	Waschen C.21 > Waschturm und Tumbler auf Betonsockel, Secomat + Ausguss verschoben	06.04.2009 R. Brandenberger
F		
G		
H		
I		

SCHRAFFUR- UND FARBLEGENDE	
Ortbeton	vorfabrizierter Beton
Kalksandstein	nachträgliche Vormauerung in Kalksandstein
Swissmodul-Backstein	nachträgliche Vormauerung in Swissmodul-Backstein
Schalldämmstein Calmo	Mörtel / Glips
Betonwerkstein / Kunststein	Natursteine
Wärmedämmung	Sperrschichten

ERLÄUTERUNGEN ZU PLANABKÜRZUNGEN

Ausz.	Ausgangsschrank	Ok.r.Sch.	Oberkant rohe Schwelle
Ba	Bodenablauf	Pu	Putzschrank
Bo	Backofen	Rad	Radiator
Dw	Dachwasserablauf	Ta	Tablarschrank
Dk	Drehklappflügel Fenster	Ts	Türschliesser
Gard	Garderobe	Tu	Tumbler
Gel	Geländer	Uk.f.St.	Unterkant fertig Sturz
Hr	Handtuchradiator elektrisch	Uk.r.St.	Unterkant roher Sturz
K	Kurbel Verbundraffstoren	Vr	Verbundraffstoren
KÜ	Kühlschrank	Vr elektr.	Verbundraffstoren mit elektrischen Antrieb
Ls	Lichtschacht	Wm	Waschmaschine
M	Motor der elektrisch angetriebenen Knickamarkise	Wt	Waschturm
Mfb	Metallfensterbank	Zem.schw.	Zementschwelle
Ok.f.Br.	Oberkant fertig Brüstung		
Ok.r.Br.	Oberkant rohe Brüstung		
Ok.f.Sch.	Oberkant fertig Schwelle		

BESONDERHEITEN
Sämtliche Türen sind ab höherem fertigen Boden beziehungsweise Schwelle bis Unterkant roher Sturz zu mauern
In sämtlichen Wohnungs- und Treppenhäuserwänden dürfen keinerlei Installationen (Sanitär, Elektro, etc.) vorgenommen werden > Schallschutz!

LEGENDE ELEKTROINSTALLATIONEN	
Deckenleitung	Schlaufkasten / Dose
Bodenleitung	Abzweigkaste / Dose
Leitung AP	Verteiler
Leitung in Hohldecke	Steckdose Schachstrom +0.25
Leitung von unten nach oben	Steckdose Multimedia +0.25
Leitung nach oben	Steckdose TV +0.25
Leitung von unten	Glocke / Gong +1.30
Gruppenzuleitung ab UV/ZVSTZ	Gegen / Torsperreanlage +1.50
Decken- Wandanschluss (Dose)	Raumtüter Heizung
Einbauleuchte	Bodenheizungsverteiler
FL-Leuchte	Sanitärverteiler
FL-Leuchte mit Raster oder Reflektor	STZ
Schalter AP / UP	Stiepgang
Kombination AP/UP Gr. I / Gr. II	Stiepgangverteilung Lüftung, Heizung, Tor
Regler Dimmer / Ferndimmer	
Druckkontakt AP / UP	
Bewegungsmelder 180 / 360	
Steckdose AP / UP	
Steckdose 3-fach	
Steckdose 1-fach/3-fach (Dreischalter)	
Steckdose 3x400V AP / UP	
Direktanschluss / Anschlussdose	
Stromtaster auf / ab	
Strommotor / Ventilator	
Sonnenmotor	

Abkürzungen:	
KS = Kühlschrank	BO = Backofen
GMW = Geschirrspülmaschine	RE = Reichard
KH = Kuchlerhard	HR = Handtuchradiator
DA = Dampfbildung	MM = Mikrowellen
TU = Tumbler	WM = Waschmaschine
CL = Cloisomat	UKD = Unterkant Decke
ST = Steamer	KWL = Kontrollierte Wohnungslüftung
NUP = Nuss UP (mit Deckel)	L.S. = Lautsprecher (Leerröhre)
Licht	Radio / TV / EDV
Kraft & Wärme	Altp. Schachstrom
Telefon	Kanäle / Stiepgang
	gemischte Stromarten

Wirsperger Technik		PLAN-NR.:
Elektro - und Telefonanlagen		
Kemptalstrasse 38 8320 Fehraltorf Tel: 044 / 956 60 30 Fax: 044 / 956 60 40	DAT.: 29.04.09 REV.:	GEZ.: MO REV.:
	MST.:	REV.:



UNTERGESCHOSS