rikonerstrasse 30 8307 effretikon tel 052 355 12 66 fax 052 355 12 88 info@haennilanzpartner.ch www.haennilanzpartner.ch

WOHNÜBERBAUUNG "BELLAGIO" ALTE LANDSTRASSE, 8708 MÄNNEDORF

BAUHERR	OBJEKTNUMMER
GUIDO THALER AG ZÜRCHERSTRASSE 262 8406 WINTERTHUR	1650

SOCKELGESCHOSS — HAUS D

GEZEICHNET	DATUM	MASSSTAB	PLANNUMMER
R. BRANDENBERGER	22.11.2008	1:50	1650-39G
FORMAT	**TEILBLÖCKE**		
105/70	1190-1199		

SITUATION 1:1000

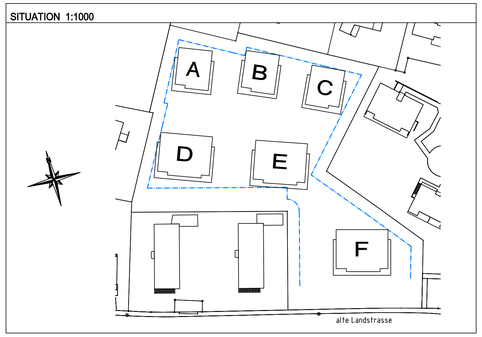

± 0.00 = 429.75 Meter über Meer = Oberkant fertig Boden Treppenhaus Erdgeschoss

REVISIONEN			
A	Wohnung D.01 > Sanitärapparate gemäss Auswahlliste eingezeichnet, zusätzlicher Schacht bei Entree/Gang (Kamin) für Ablauf eventueller Waschküchen in Abstellräumen	09.01.2009	R. Brandenberger
B	Waschen D.21 > Waschturm und Ausguss gespiegelt (event. Wm + Tu nebeneinander)	24.02.2009	R. Brandenberger
C	Wohnung D.01 > 2 zusätzliche Aussenahhn an West- und Ostfassade (Stehhöhe), Flügeltüre in Bad, zusätzlicher Handtuchradiator in Wc/Du, Secomat wird ausgeführt, für einen eventuellen Saunaeinbau im Ankleidebereich wird ein Bodenablauf vorgesehen	03.03.2009	R. Brandenberger
D	Wohnung D.01 > Cheminée gemäss Auswahl eingezeichnet	20.04.2009	R. Brandenberger
E	zusätzliche Stützen und Betonwände gemäss Angabe Ingenieur	21.04.2009	R. Brandenberger
F	Wohnung D.01 > Küche gemäss Auswahl eingezeichnet	22.04.2009	R. Brandenberger
G	Wohnung D.01 > Sauna im Bereich der ehemaligen Ankleide eingezeichnet	06.05.2009	R. Brandenberger
H			
I			

SCHRAFFUR- UND FARBLEGENDE	
Ortbeton	vorfabrizierter Beton
Kalksandstein	nachträgliche Vormauerung in Kalksandstein
Swissmodul-Backstein	nachträgliche Vormauerung in Swissmodul-Backstein
Schalldämmstein Calmo	Mörtel / Gips
Betonwerkstein / Kunststein	Naturstein
Wärmedämmung	Sperrschichten

ERLÄUTERUNGEN ZU PLANABKÜRZUNGEN			
Ausz	Auszugschrank	Ok.r.Sch.	Oberkant rohe Schwelle
Ba	Bodenablauf	Pu	Putzschrank
Bo	Backofen	Rad	Radiator
Dw	Dachwasserablauf	Ta	Tablarschrank
Dk	Drehkipfflügel Fenster	Ts	Türschliesser
Gard	Garderobe	Tu	Tumbler
Gel	Geländer	Uk.f.St.	Unterkant fertig Sturz
Hr	Handtuchradiator elektrisch	Uk.r.St.	Unterkant roher Sturz
K	Kurbel Verbundraffstoren	Vr	Verbundraffstoren
Kü	Kühlschrank	Vr elektr.	Verbundraffstoren mit elektrischen Antrieb
Ls	Lichtschacht	Wm	Waschmaschine
M	Motor der elelektrisch angetriebenen Knickarmmarkise	Wt	Waschturm
Mfb	Metallfensterbank	Zem.schw.	Zementschwelle
Ok.f.Br.	Oberkant fertig Brüstung		
Ok.r.Br.	Oberkant rohe Brüstung		
Ok.f.Sch.	Oberkant fertig Schwelle		

BESONDERHEITEN

Sämtliche Türhöhen sind ab höherem fertigen Boden beziehungsweise Schwelle bis Unterkant roher Sturz zu mauern

In sämtlichen Wohnungs- und Treppenhauswänden dürfen keinerlei Installationen (Sanitär, Elektro, etc.) vorgenommen werden > Schallschutz !

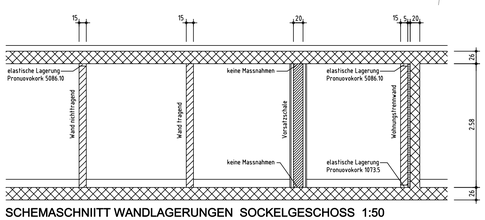

SCHEMASCHNIITT WANDLAGERUNGEN SOCKELGESCHOSS 1:50

Wirnsperger Technik
Elektro - und Telefonanlagen

Kempttalstrasse 38
8320 Fehraltorf
Tel: 044 / 956 60 30
Fax: 044 / 956 60 40

PLAN-NR.:			
DAT.: 06.05.09	GEZ.: MO	MST.:	
REV.: 15.04.10	REV.:	REV.:	
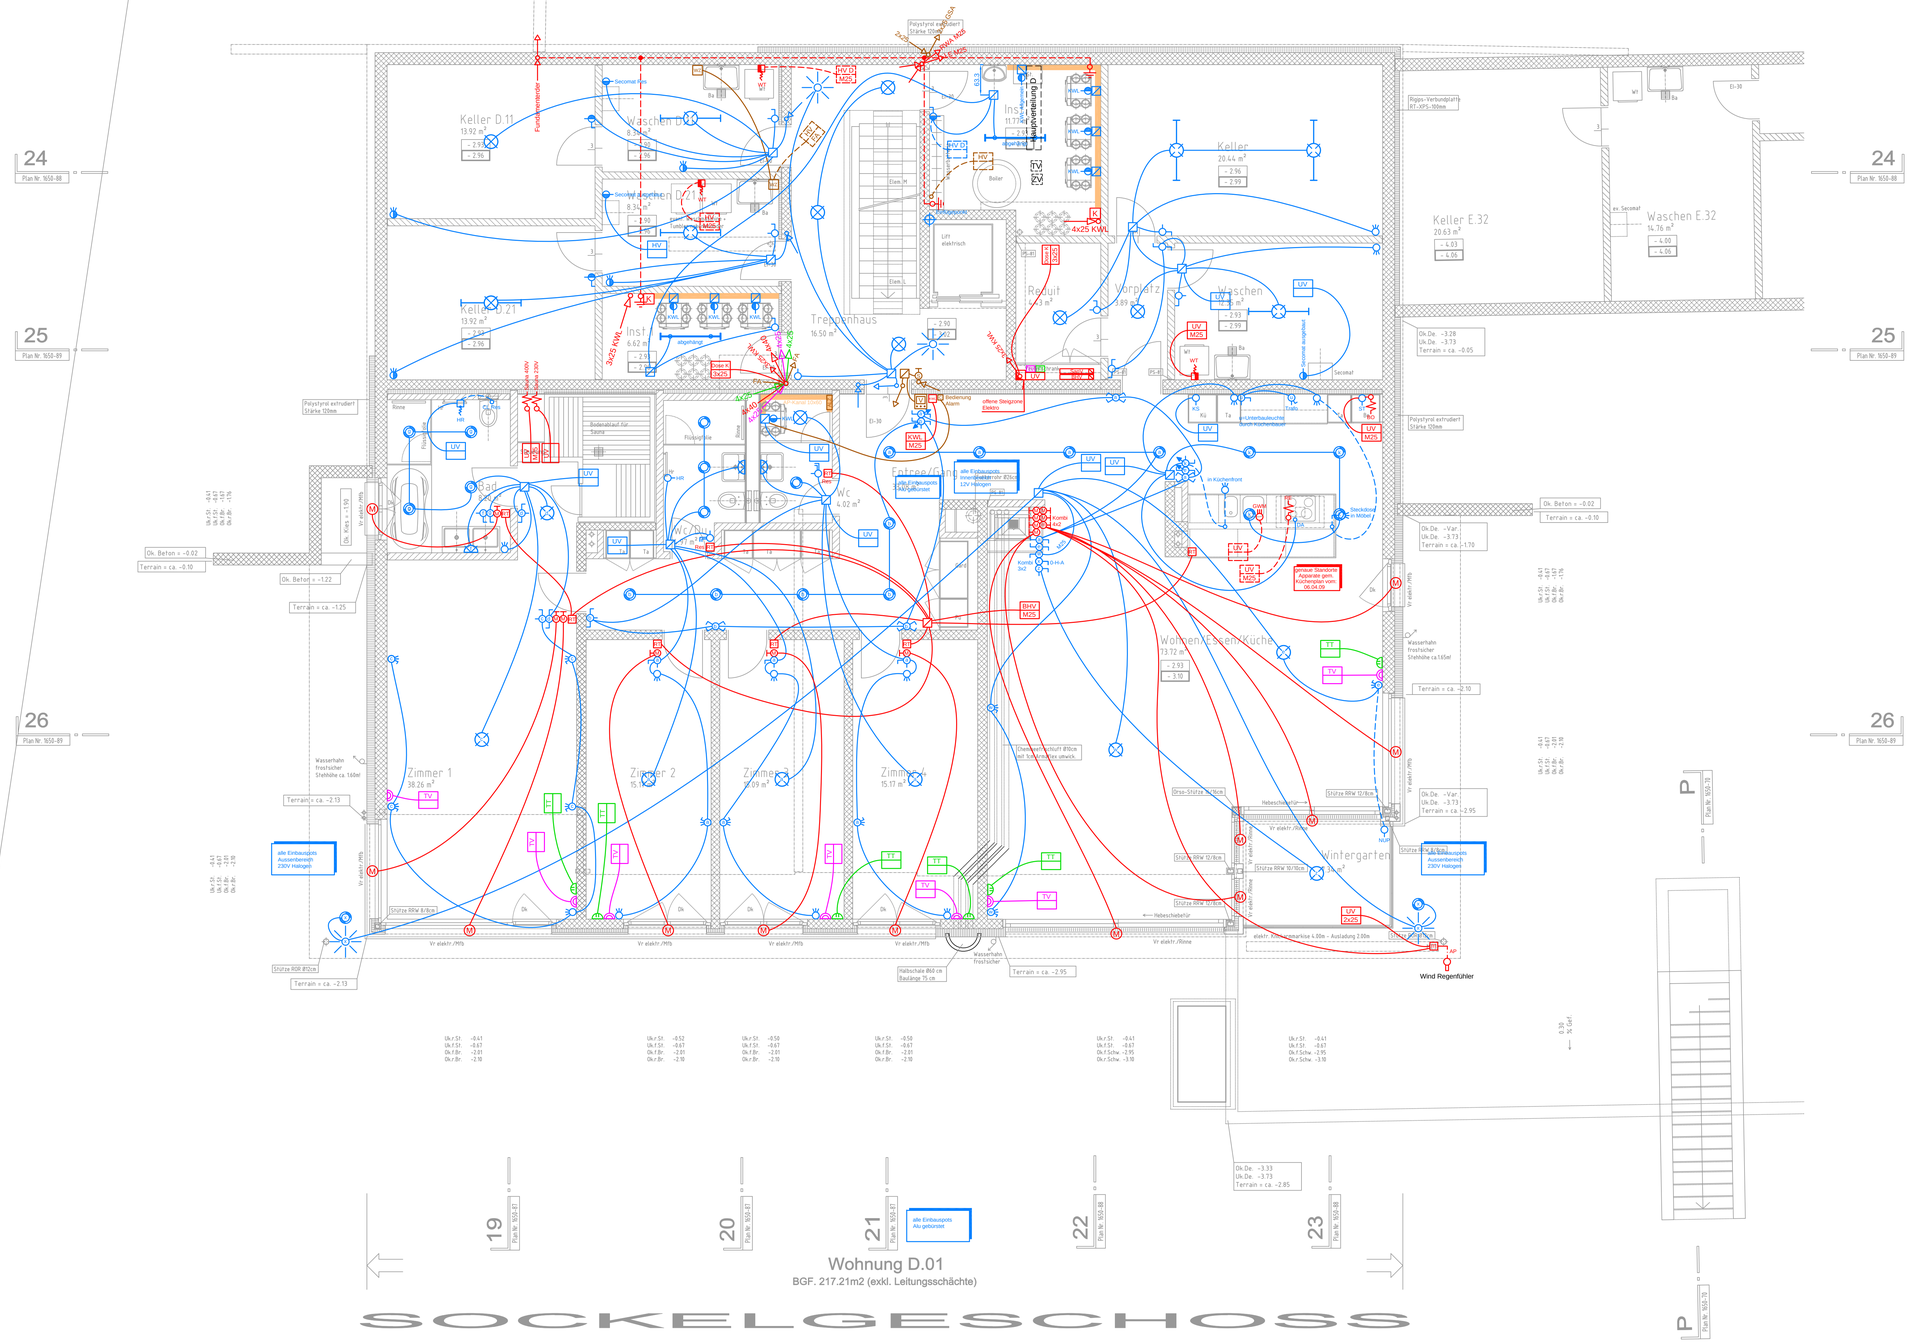
REVISIONEN ELEKTROINSTALLATIONEN	
15.04.10	Installation für Alarmanlage