


WOHNÜBERBAUUNG "BELLAGIO" ALTE LANDSTRASSE, 8708 MÄNNEDORF			
BAUHERR		OBJEKTNUMMER	
GUIDO THALER AG ZÜRCHERSTRASSE 262 8406 WINTERTHUR		1650	
ATTIKAGESCHOSS		HAUS E	
GEZEIGNET	DATUM	MASSSTAB	PLANKUMMER
R. BRANDENBERGER	01.12.2008	1:50	1650-50L
FORMAT	TEILBILDER		
95/68	1300-1309		

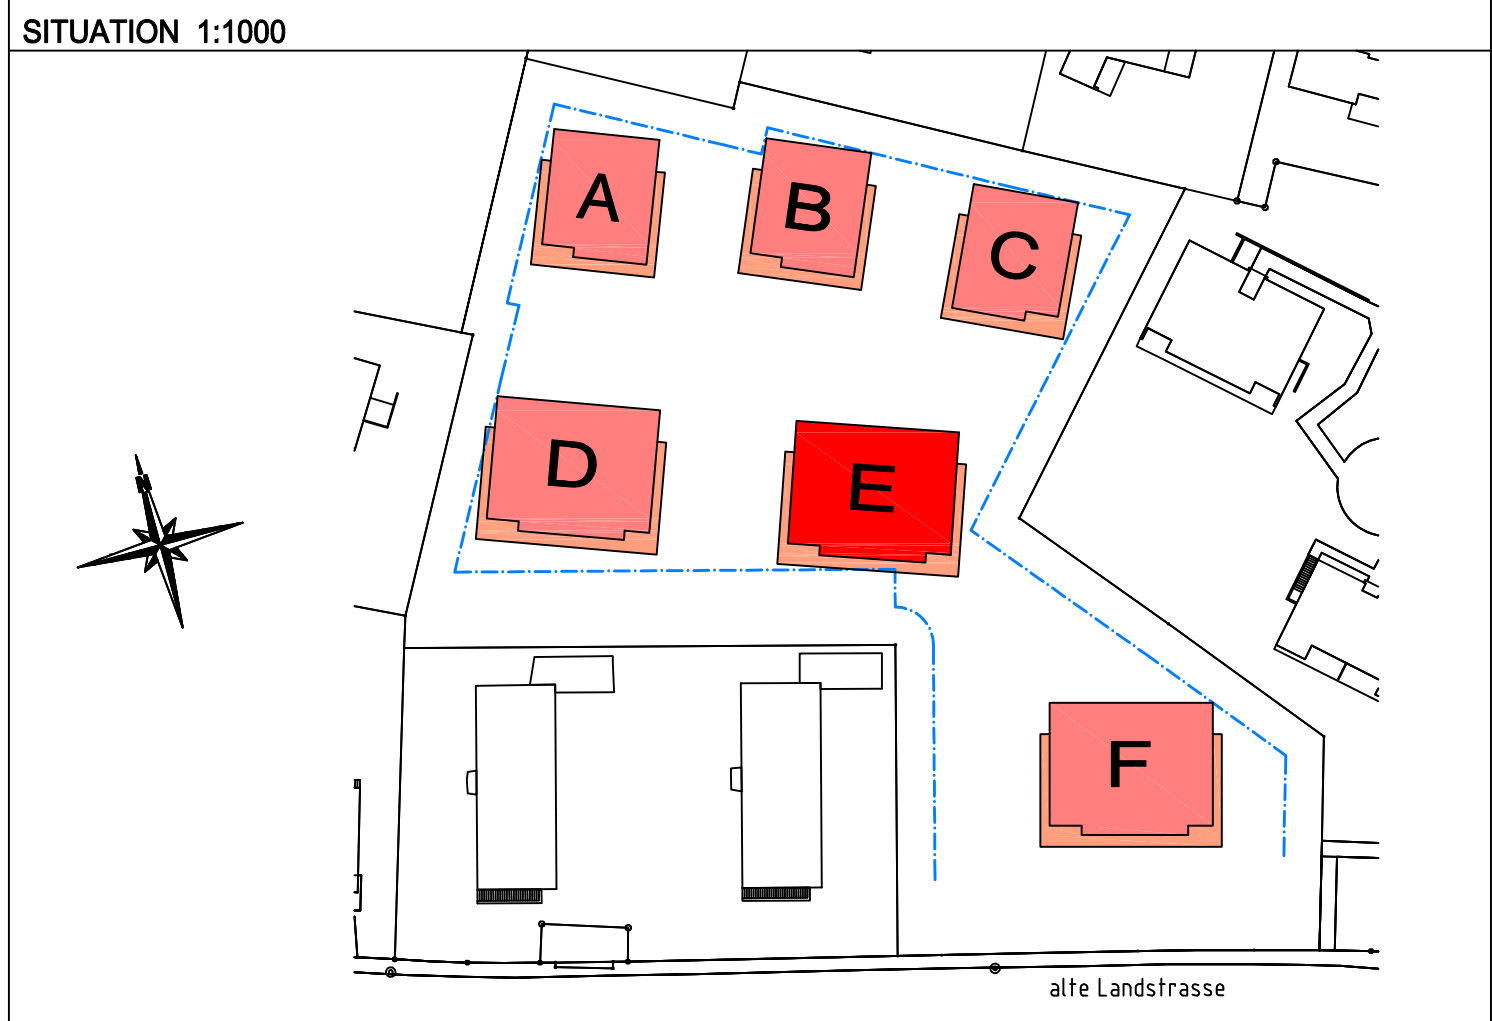



± 0.00 = 428.65 Meter über Meer = Oberkant fertig Boden Treppenhaus Erdgeschoss

REVISIONEN			
A	Wohnung E.41 + E.42 > Sanitärapparate gemäss Auswahlliste eingezeichnet	12.01.2009	R. Brandenberger
B	Wohnung E.41 > zusätzlicher Aussenhahn im Bereich Nordterrasse, Anschlüsse der Dusche im Bad nur vorsehen, dafür Waschturm einbauen, Trennwand der Terrassen mit abschliessbarer Türe vorsehen	03.03.2009	R. Brandenberger
C	Wohnung E.42 > Anschlüsse für Dusche in Wo/Du nur vorsehen	15.04.2009	R. Brandenberger
D	Wohnung E.41 > Küche gemäss Auftragsentwurf eingezeichnet	06.05.2009	R. Brandenberger
E	Wohnung E.42 > Sanitärapparate gemäss unterzeichnetem Detailplan eingezeichnet	12.05.2009	R. Brandenberger
F	Wohnung E.41 > Cheminée gemäss Auftragsbestätigung eingezeichnet	12.05.2009	R. Brandenberger
G	Wohnung E.41 > Einbauschränke im Zimmer 1 entfallen	04.06.2009	R. Brandenberger
H	Wohnung E.42 > Cheminée gemäss Auftragsbestätigung eingezeichnet	05.06.2009	R. Brandenberger
I	Wohnung E.42 > Küche gemäss Auftragsbestätigung eingezeichnet	16.06.2009	R. Brandenberger
K	Wohnung E.41 > Handtuchradiator im Bad entfällt	06.07.2009	R. Brandenberger
L	Wohnung E.41 > Sanitärapparate gemäss Auswahl und Detailplan eingezeichnet	23.08.2009	R. Brandenberger

SCHAFFUR- UND FARBLEGENDE	
Ortbeton	vorfabrizierter Beton
Kalksandstein	nachträgliche Vormauerung in Kalksandstein
Swissmodul-Backstein	nachträgliche Vormauerung in Swissmodul-Backstein
Schalldämmstein Calmo	Mörtel / Glips
Betonwerkstein / Kunststein	Natursteine
Wärmedämmung	Spermschichten




ERLÄUTERUNGEN ZU PLANABKÜRZUNGEN			
Ausz	Auszugschrank	Okr.Sch.	Oberkant rohe Schwelle
Ba	Bodenablauf	Pu	Putzschrank
Bo	Backofen	Rad	Radiator
Dw	Dachwassersablauf	Ta	Tablarschrank
Dk	Drehkippflügel Fenster	Ts	Türschliesser
Gard	Garderobe	Tu	Tumbler
Gel	Geländer	Ukr.f.St.	Unterkanth fertiger Sturz
Hr	Handtuchradiator elektrisch	Ukr.r.St.	Unterkanth roher Sturz
K	Kurbel Verbunddraffstoren	Vr	Verbunddraffstoren
Kü	Kühlschrank	Vr elektr.	Verbunddraffstoren mit elektrischem Antrieb
La	Lichtsacht	Wm	Waschmaschine
M	Motor der elektrisch angetriebenen Krickarmarkise	Wt	Waschturm
MfB	Metallfensterbank	Zem.schw.	Zementschwelle
Okr.f.Br.	Oberkant fertig Brüstung		
Okr.f.Br.	Oberkant rohe Brüstung		
Okr.f.Sch.	Oberkant fertig Schwelle		

BESONDERHEITEN
Sämtliche Türhöhen sind ab höherem fertigen Boden beziehungsweise Schwelle bis Unterkanth roher Sturz zu mauen
In sämtlichen Wohnungs- und Treppenhauseingängen dürfen keinerlei Installationen (Sanitär, Elektro, etc.) vorgenommen werden > Schallschutz!

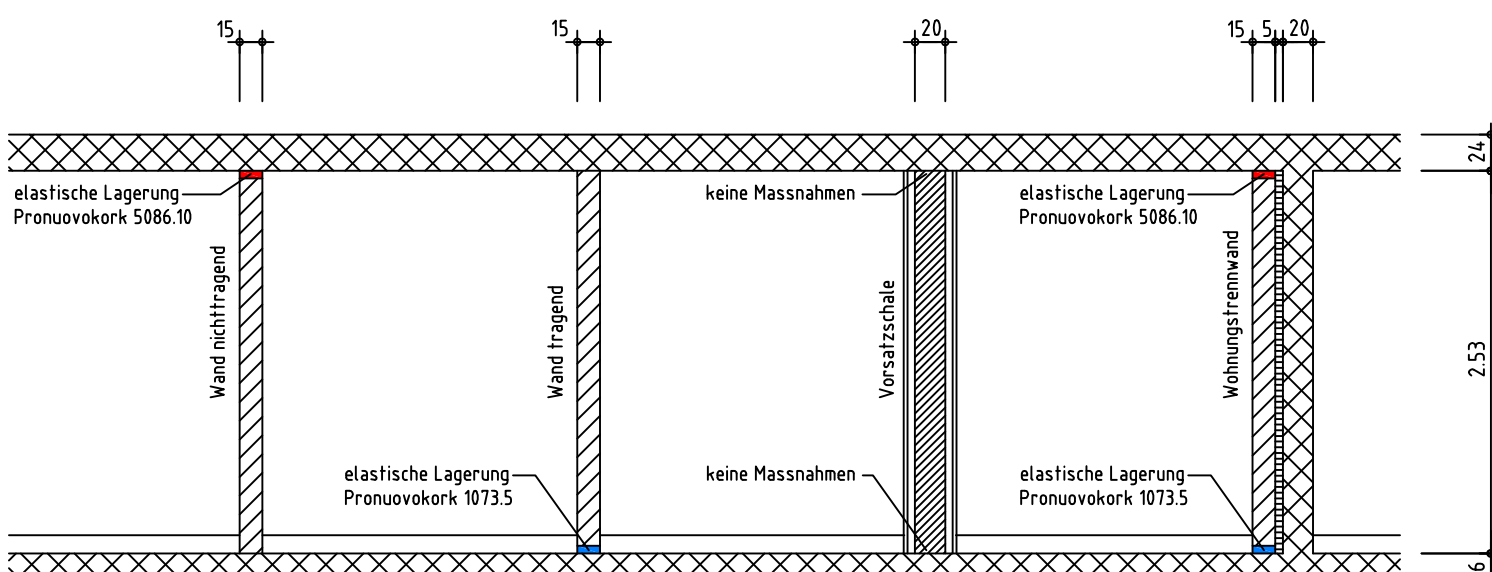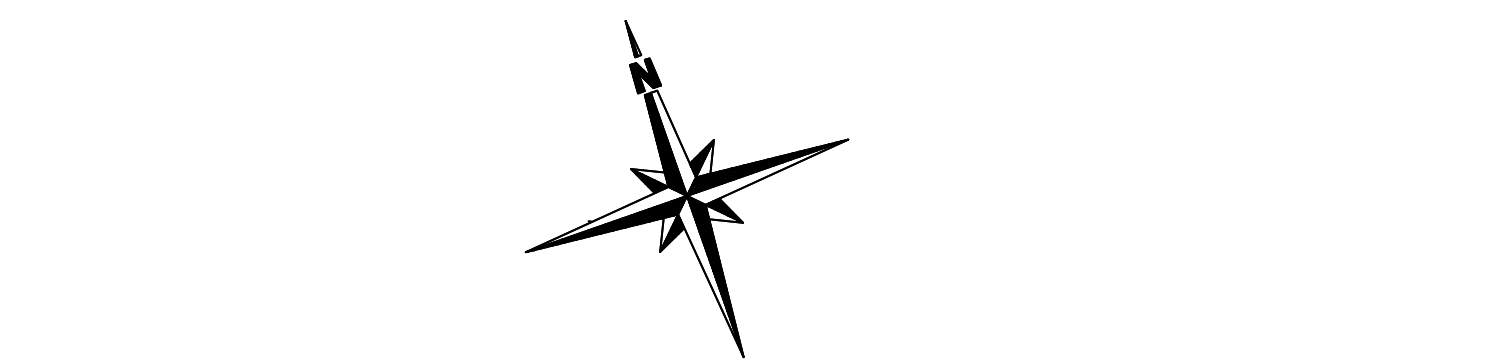

SCHEMASCHNITT WANDLAGERUNGEN ATTIKAGESCHOSS 1:50

Wirnsperger Technik Elektro- und Telefonanlagen		PLAN-NR.:	
Kemptalstrasse 38 8320 Effretikon Tel. 044 / 956 60 30 Fax: 044 / 956 60 40	DAT.: 14.10.09 REV.: GEZ.: MO REV.: MST.: REV.: REV.:		

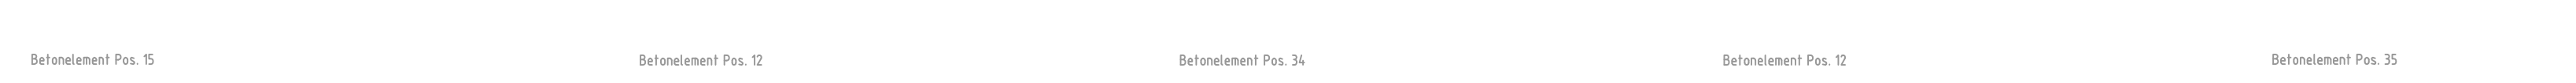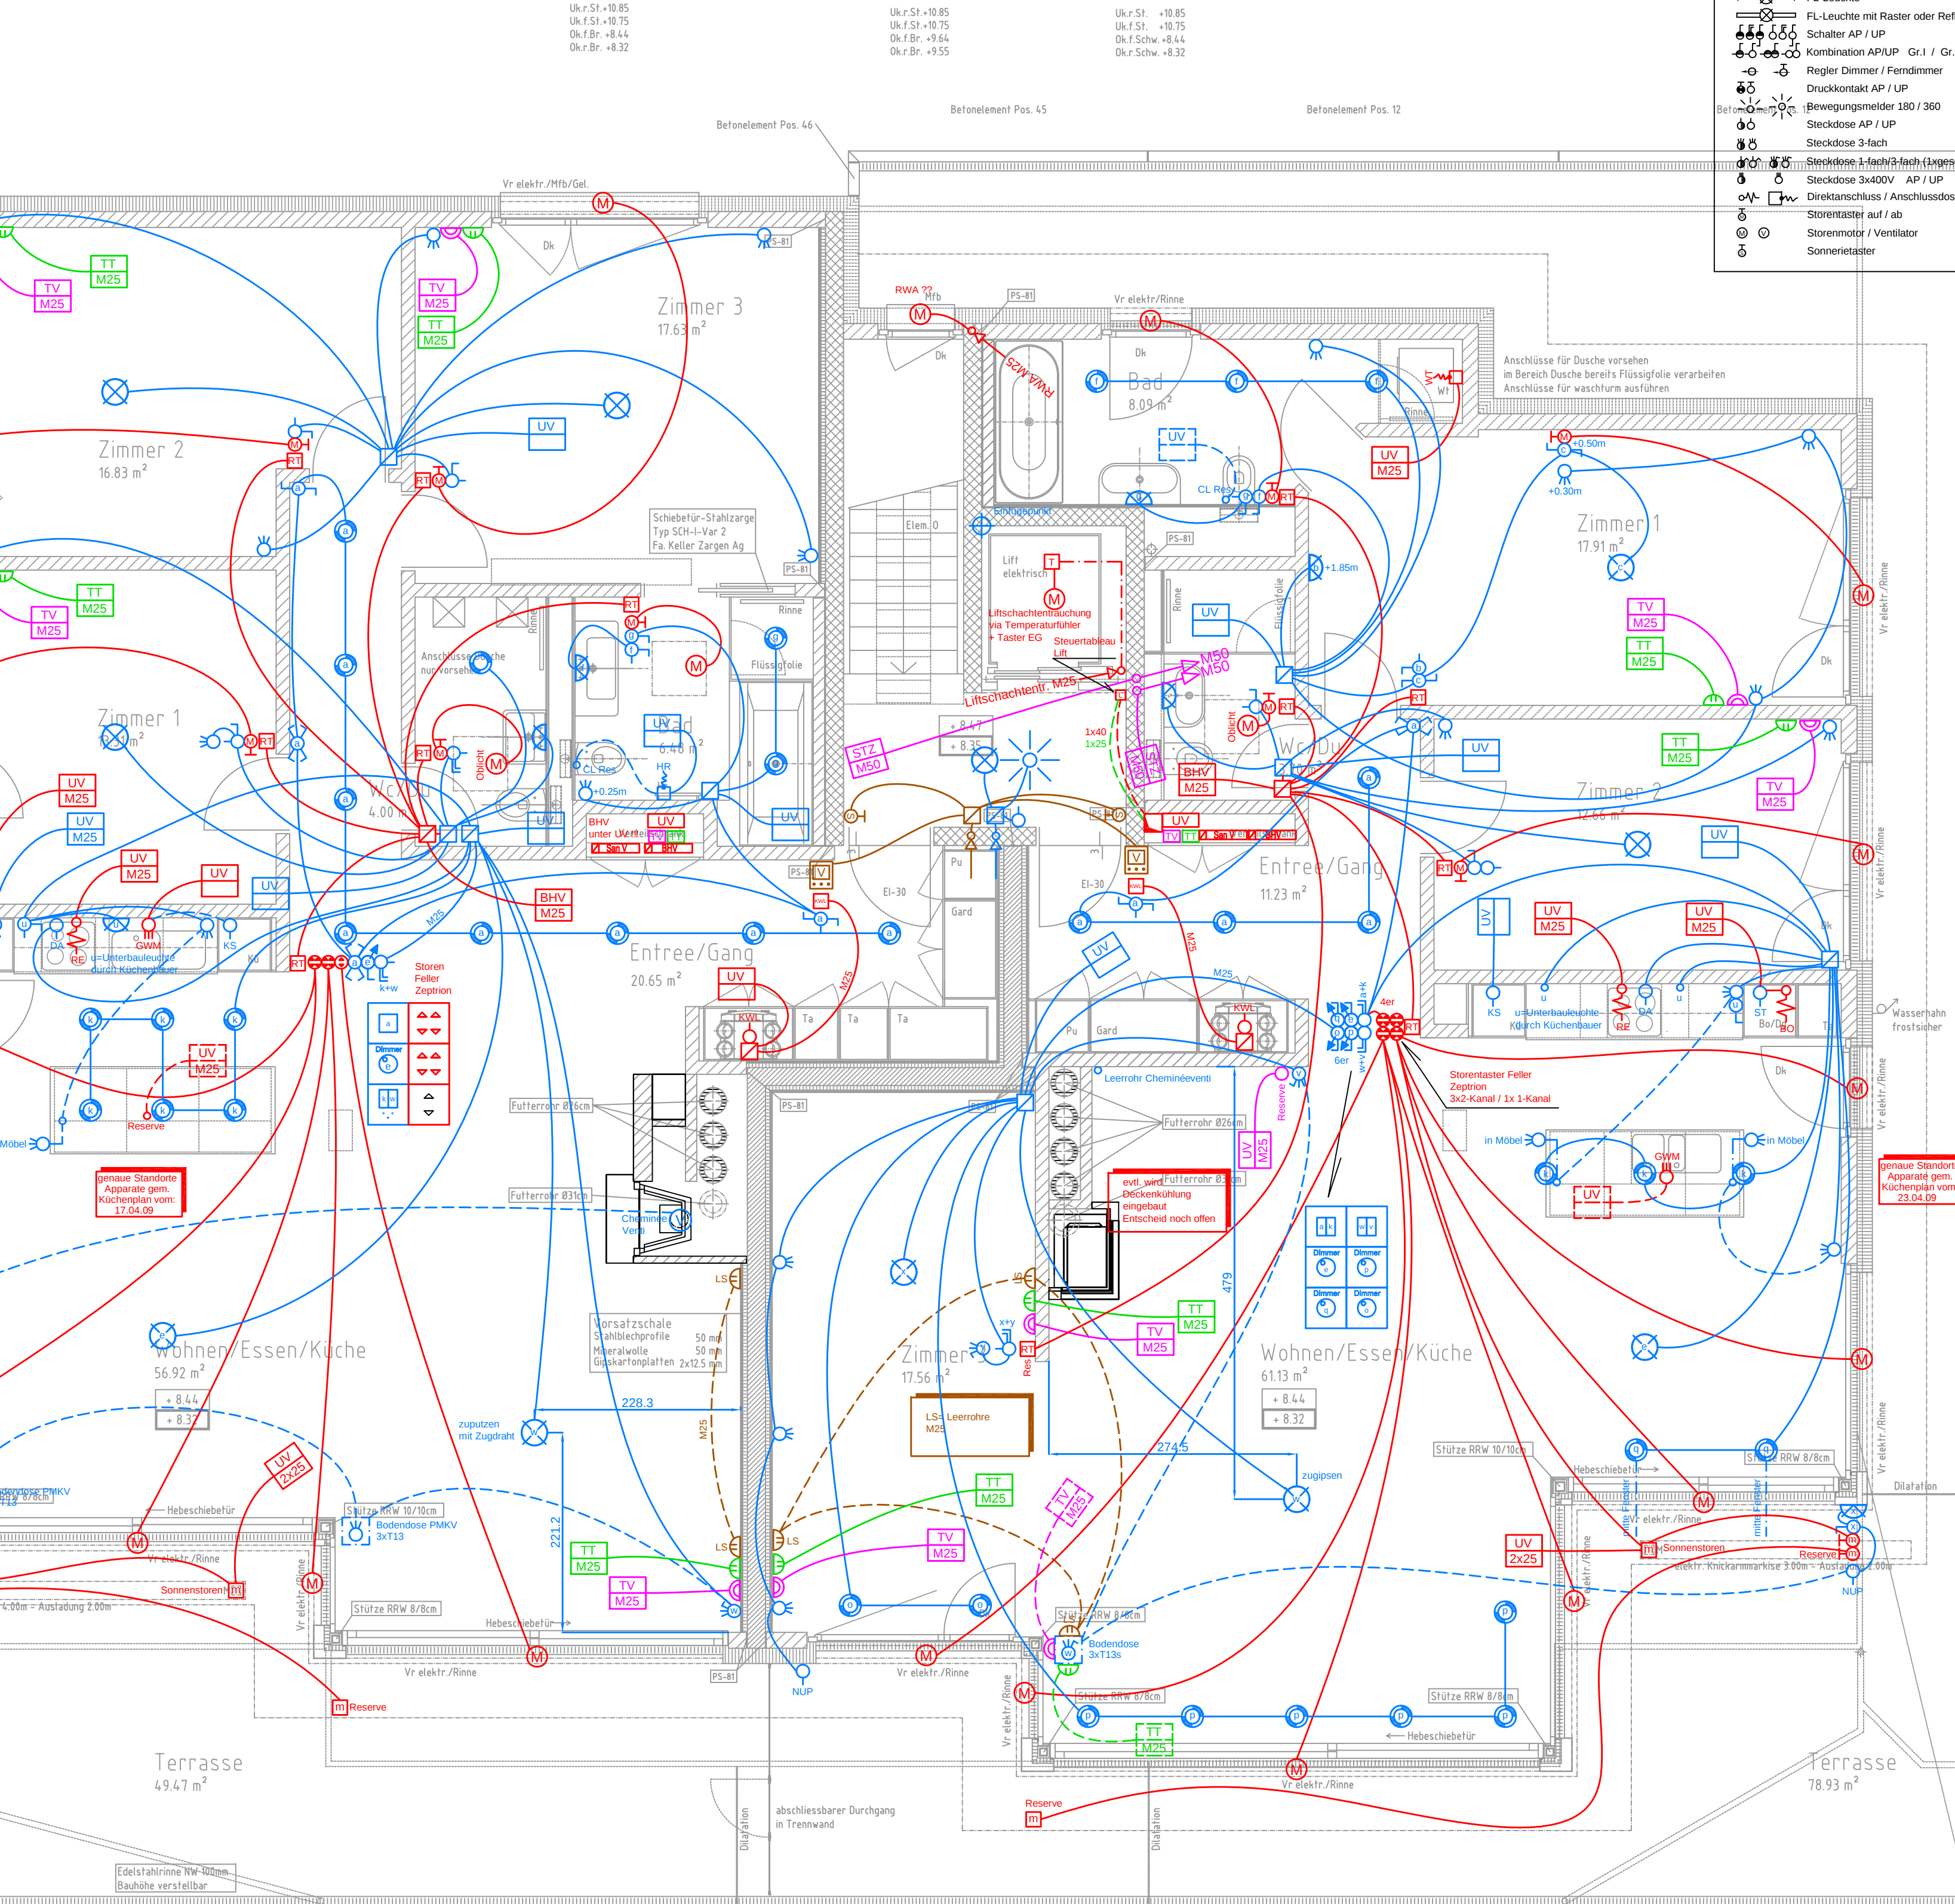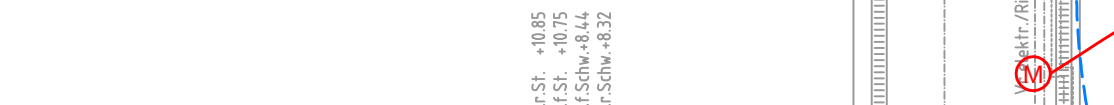

LEGENDE ELEKTROINSTALLATIONEN	
Deckenleitung	Schlauchkasten / Dose
Bodenleitung	Abzweigkasten / Dose
Leitung AP	Verteiler
Leitung in Hohldecke	Steckdose Schachtdose
Leitung von unten nach oben	Steckdose Multimedia
Leitung nach oben	Steckdose TV
Leitung von unten	Glocke / Gong
Gruppenableitung ab UNV/VSTZ	Gegen / Torsprechanlage
Decken-/Wandschluss (Dübel)	Raumfühler Heizung
Einbauleuchte	Bodenheizungverteiler
FL-Leuchte	Sanitärverteiler
FL-Leuchte mit Raster oder Reflektor	STZ
Schalter AP / UP	Steigzone
Kombination AP/UP Gr. I / Gr. II	
Regler Dimmer / Fenddimmer	
Druckkontakt AP / UP	
Bewegungsmelder 180 / 360	
Steckdose AP / UP	
Steckdose 3-fach	
Steckdose 3-fach 2-fach (Lagerung)	
Steckdose 3x400V AP / UP	
Direktanschluss / Anschlussdose	
Stromverteiler / Ventilator	
Sonnensteiner auf ab	
Sonnensteiner / Ventilator	
Sonnensteiner	

KS	= Kalksandstein	RO	= Backofen
GWM	= Geschirrspülmaschine	RE	= Rauchfang
KH	= Kachelofen	HR	= Handtuchradiator
DA	= Dampfabzug	MW	= Mikrowelle
TU	= Tumbler	WM	= Waschmaschine
CL	= Caisson	UKD	= Unterkant Decke
ST	= Steiner	NW	= Korrosionsbeständige Wohnungslüftung
NUP	= Nass UP (mit Decke)	LS	= Lautsprecher (Leerrohre)

Licht	Kraft & Wärme	Radio / TV / EDV
Telefon	Allg. Schachtdose	Kabel / Stangen
	gemischte Strömungen	

