
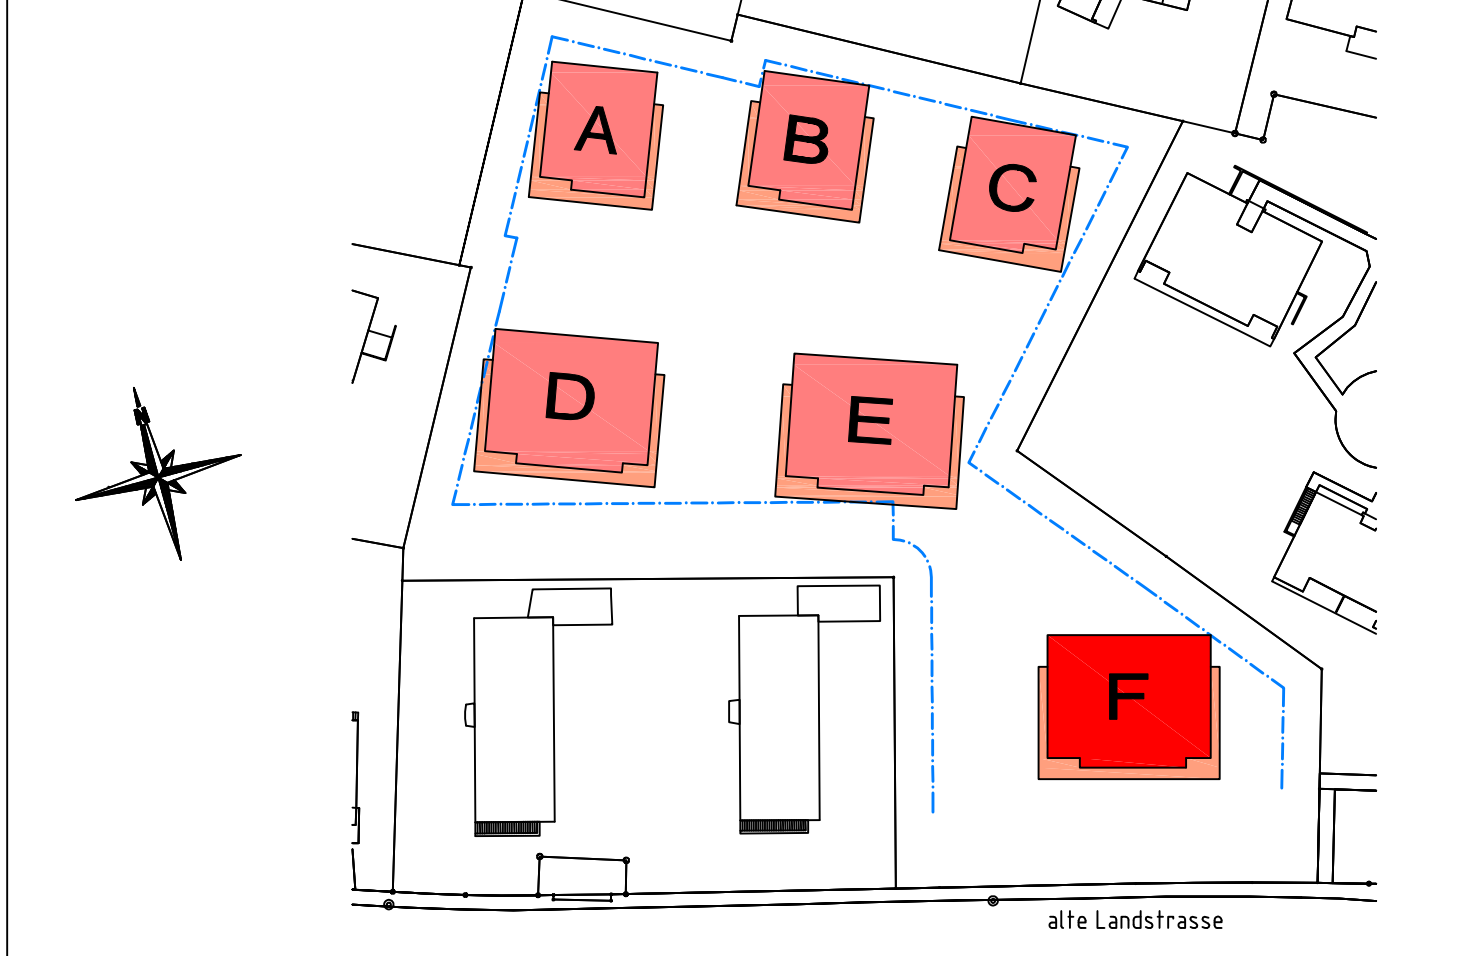
 
 
 
 
 
 
 
 


 

± 0.00 = 424.05 Meter über Meer = Oberkant fertig Boden Treppenhaus Erdgeschoss

REVISIONEN			
A	Wohnung F1 + F12 + Sanitärapparate gemäss Auswahlliste einzelnsetzt, zusätzlicher Schutz im Abstellraum für eventuellen Anstrich Verschleiss Waschmaschine	12.01.2009	R. Brandenberger
B	Wohnung F11 in Wolltreppe Woll und Leinwand Betondeckung im Badraum gemäss Angabe Einzelanlag	10.03.2009	R. Brandenberger
C	Wohnung F1 + Handtuchhalter in WGGW in Wohnz. tüme zu Zimmer 2 einzeln (Durchgangsbatter), Wandschleife zwischen Ertel und Wohnz., Aussehen nach Vorbesprochen am 10.03.2009 nach auszuführenden plan (1.0m hoch 1.0m hoch als Raumtrenner zwischen Wohnz und Essenzküche, Küche gemäss Auswahl Liste einzelnsetzt	11.03.2009	R. Brandenberger
D	Wohnung F12 Zimmer 2 zu 2 Lasten Zimmer 1 vergrössert	11.03.2009	R. Brandenberger
E	Wohnung F11 in Wolltreppe Woll und Leinwand Betondeckung im Badraum (1.0m hoch 1.0m hoch)	11.03.2009	R. Brandenberger
F	Wohnung F12 + Küche gemäss Auftragsstellung und Details einzelnsetzt	05.06.2009	R. Brandenberger
G	Wohnung F12 + Küche in Zimmer 3 gemäss Auftragsstellung einzelnsetzt sowie Leuchteinzelnsetzt	28.06.2009	R. Brandenberger
H	Wohnung F12 + Küche gemäss Auftragsstellung einzelnsetzt	11.08.2009	R. Brandenberger
I	Wohnung F12 + Sanitärapparate gemäss Auftragsstellung und Details einzelnsetzt	24.09.2009	R. Brandenberger
K	Wohnung F11 + Sanitärapparate gemäss Auftragsstellung und Details einzelnsetzt	27.08.2009	R. Brandenberger

SCHRAFFUR- UND FARBLEGENDE	
	Ortbeton
	Kalksandstein
	Swisemodu-Backstein
	Schalldämmstein Calmo
	Betonwerkstein / Kunststein
	Wärmedämmung
	vorfabrizierter Beton
	nachträgliche Vormauerung in Kalksandstein
	nachträgliche Vormauerung in Swisemodu-Backstein
	Mörtel / Gips
	Natursteine
	Sperrschichten

ERLÄUTERUNGEN ZU PLANABKÜRZUNGEN			
Ausz	Auszugschrank	Ok.r.Sch.	Obenkant rohe Schwelle
Ba	Bodenablauf	Pu	Putzschrank
Bo	Bockofen	Rad	Rad
Dv	Dachwasserablauf	Ta	Tafelschrank
Dk	Drehpflöge/Fenster	Ta	Türschlüssel
Gei	Garderober	Tu	Tumbler
Ge	Geleider	Uk.r.St.	Unterkant fertig Sturz
He	Handradiator elektrisch	Uk.r.St.	Unterkant roher Sturz
K	Kurzel Verbunddrahtstreifen	Vv	Verbindungsflanschen
K	Küchenschrank	Vv elektr.	Verbindungsflanschen mit elektrischen Antrieb
L	Lichtschalt	Wm	Waschmaschine
M	Motor der elektrisch angetriebenen Krickarmmarkise	Wt	Wachstum
MfB	Metallfensterbank	Zem.schw.	Zementschwelle
Ok.f.Br.	Obenkant fertig Brüstung		
Ok.f.Br.	Obenkant rohe Brüstung		
Ok.f.Sch.	Obenkant fertig Schwelle		

BESONDERHEITEN
Sämtliche Türhöhen sind ab höherem fertigen Boden beziehungsweise Schwelle bis Unterkant roher Sturz zu mauern
In sämtlichen Wohnungs- und Treppenhauswänden dürfen keinerlei Installationen (Sanitär, Elektro, etc.) vorgenommen werden > Schallschutz



 Wirnsperger Technik Elektro - und Elektroanlagen			PLAN-NR.:
Kempthalstrasse 38 8320 Fehrlorff Tel: 044 / 956 60 30 Fax: 044 / 956 60 40	DAT.: 17.09.09	GEZ.: MO	MST.:
	REV.:	REV.:	REV.:

[illegible]

Wohnung F.12
BGF: 162.28m2 (exkl. Leitungsschächte)

Wohnung F.11
BGF. 139.76m2 (exkl. Leitungsschächte)

ERDGESCHOSS