



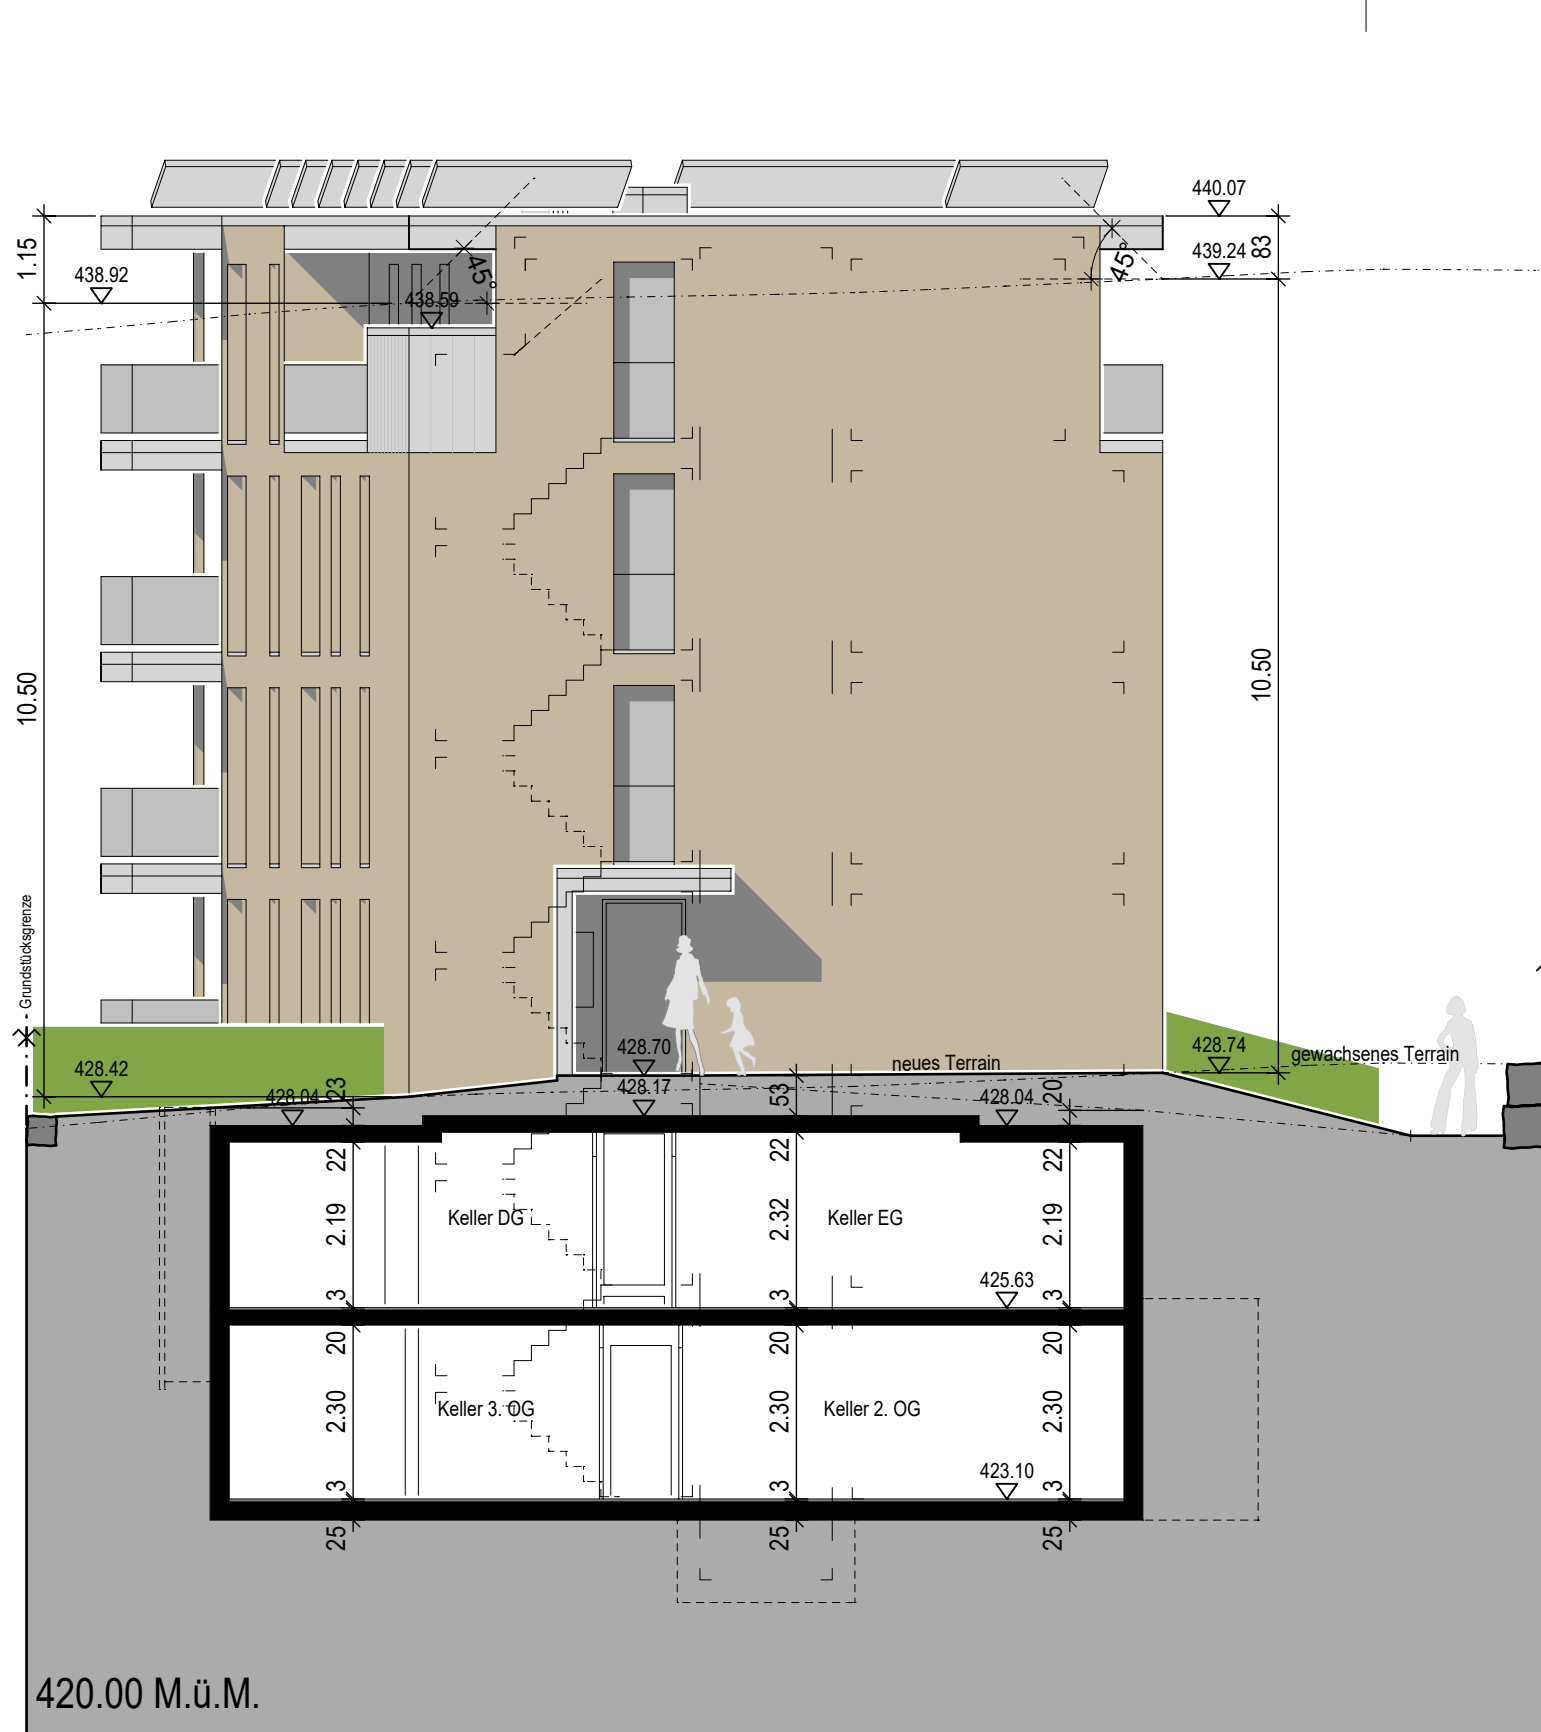

Nordfassade



Ostfassade

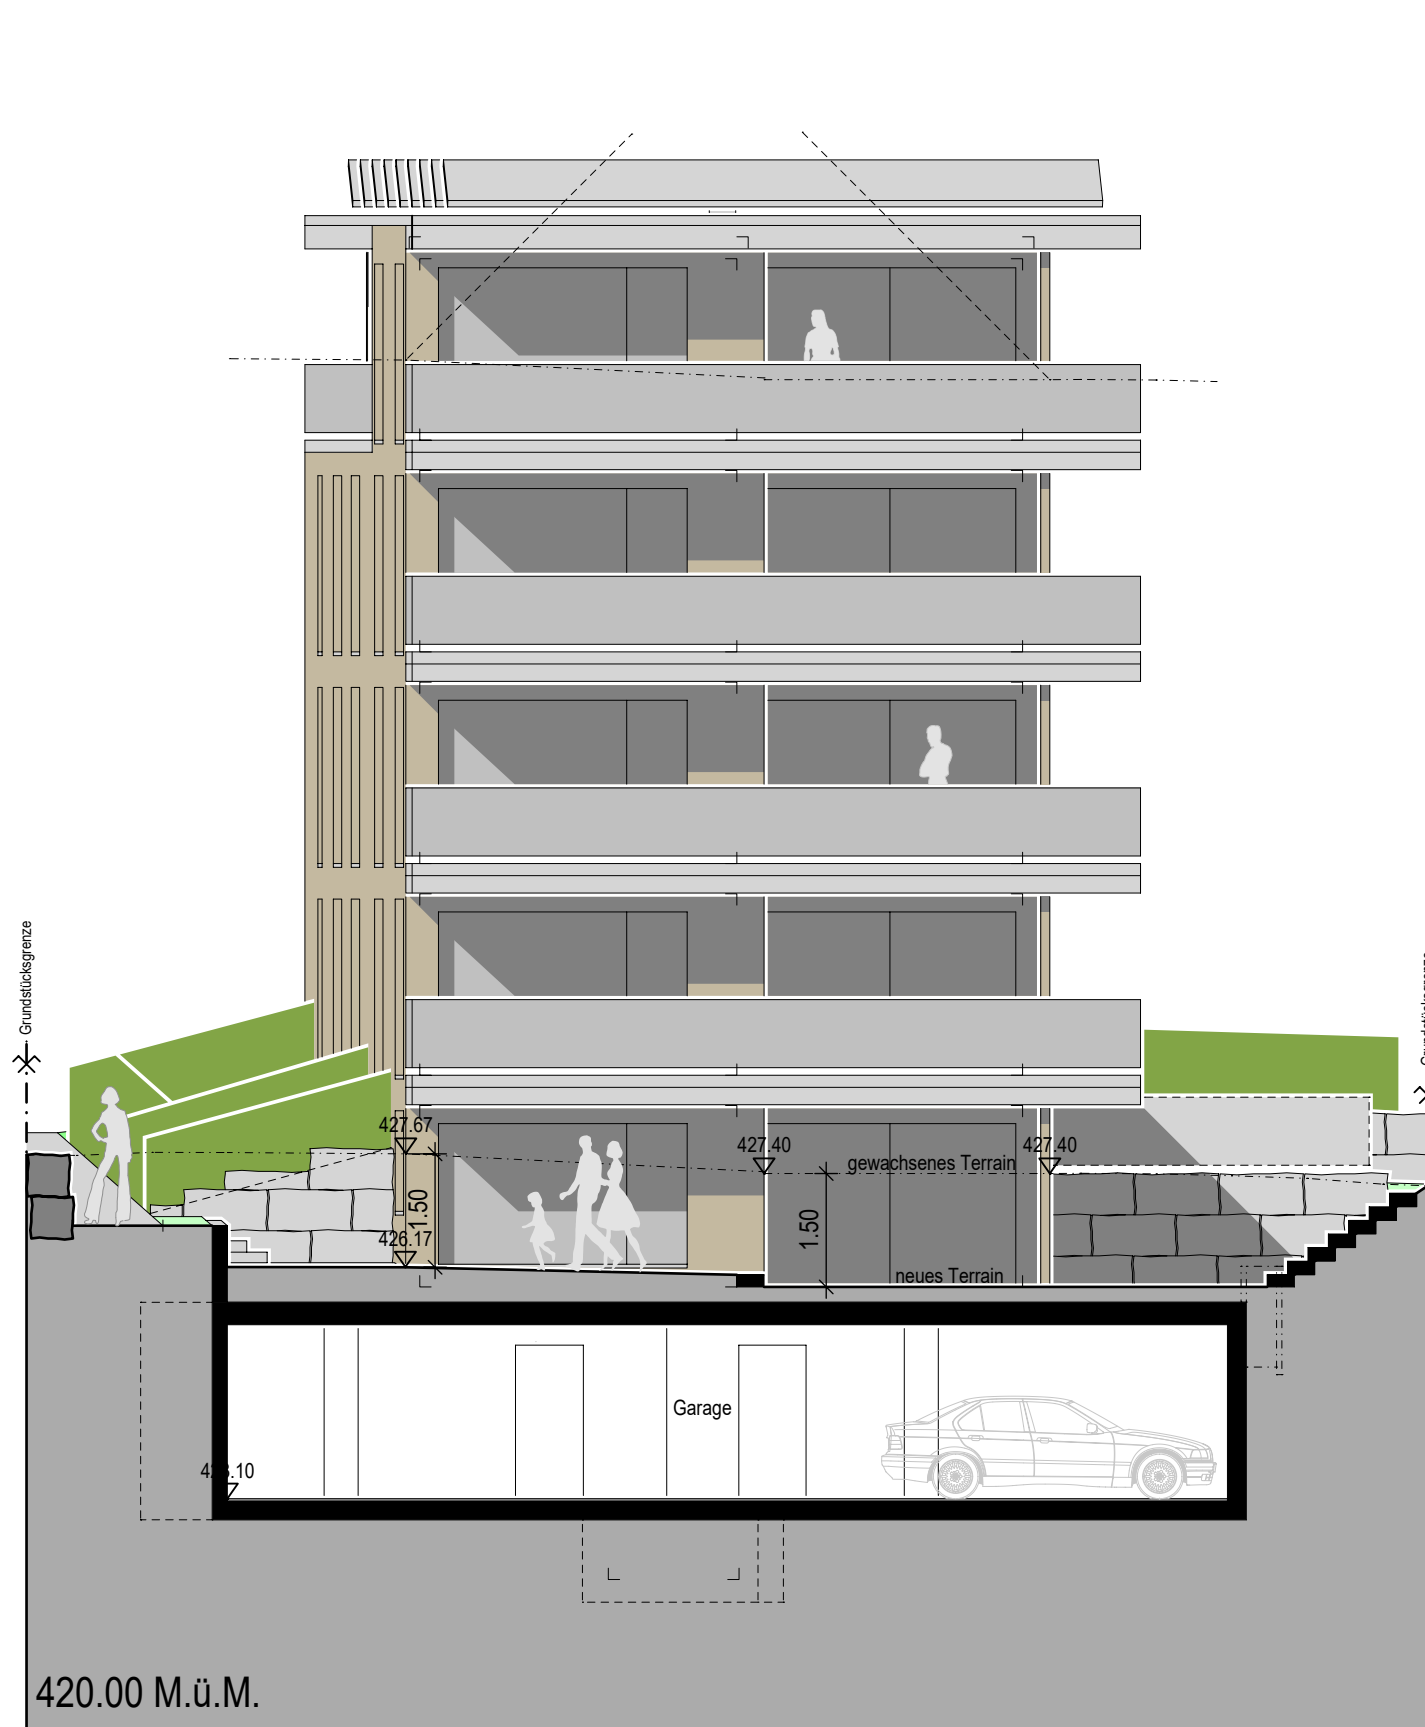

Südfassade



Westfassade

Abgrabungen:


Umfang N	9.97 m	Abgrabung	0.00 m
Umfang O	17.72 m	Abgrabung	8.26 m
Umfang S	8.52 m	Abgrabung	8.52 m
Umfang W	19.29 m	Abgrabung	10.97 m
Umfang Total	55.50 m	Abgrabung	27.75 m

Ort, Datum :

Grundeigentümer,
Architekt + Bauherr :

Baubjekt : 083 - Alte Landstrasse 311, Männedorf
Bauherr : Marc Schillinger AG, Haltenstrasse 67, Meilen

Fassaden
Baueingabe

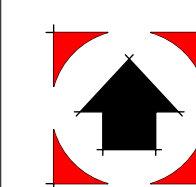 **MARC SCHILLINGER AG**
Immobilien
Architekturbüro
info@schillinger.ch
Haltenstrasse 67
8706 Meilen

Verkauf und Verwaltung
Generalunternehmung
www.schillinger.ch
Tel. 044/920 22 44
Fax 044/920 54 41

083

M. : 1 : 100

Pl. : 13

Gr. : 84 x 60 cm

Gez. : 17.02.23 ms

Rev. :