





Kemptalstrasse 38 8320 Fehraltorf Tel: 044 / 956 60 30 Fax: 044 / 956 60 40	DAT.: 29.01.10	GEZ.: MO	MST.:
	REV.:	REV.:	REV.:

WOHNÜBERBAUUNG "BELLAGIO" ALTE LANDSTRASSE, 8708 MÄNNEDORF			
BAUHERR GUIDO THALER AG ZÜRCHERSTRASSE 262 8406 WINTERTHUR	OBJEKTNUMMER 1650		
UMGEBUNG > KONZEPT BELEUCHTUNG / WEGWEISER			
GEZEICHNET R. BRANDENBERGER	DATUM 16.09.2009	MASSSTAB 1:150	PLANNUMMER 1650-19
FORMAT 84/70	TELBILDER 990-999		

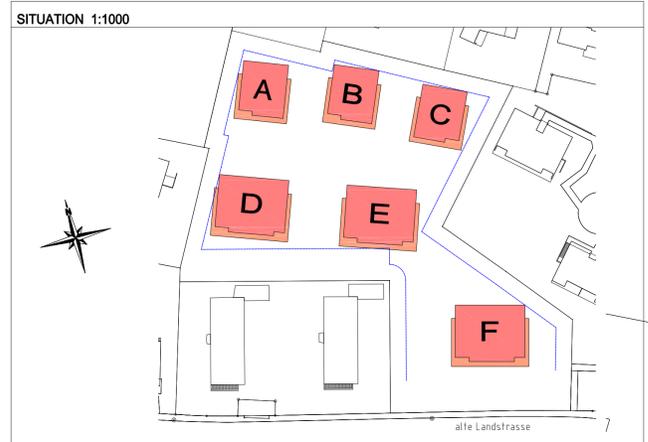

REVISIONEN

A			
B			
C			
D			
E			
F			
G			
H			
I			

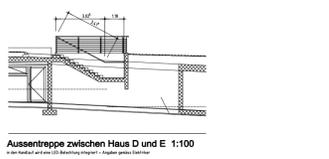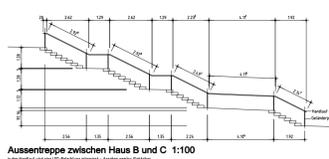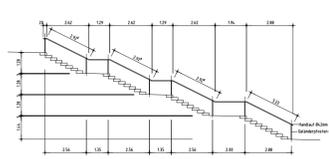

Alte Landstrasse

Superdelta