

## WOHNÜBERBAUUNG "BELLAGIO" ALTE LANDSTRASSE, 8708 MÄNNEDORF


|                                                               |                      |
|---------------------------------------------------------------|----------------------|
| BAUHERR<br>GUIDO THALER AG ZÜRCHERSTRASSE 262 8406 WINTERTHUR | OBJEKTNUMMER<br>1650 |
|---------------------------------------------------------------|----------------------|

### 1. OBERGESCHOSS

HAUS A

|                                |                        |                 |                        |
|--------------------------------|------------------------|-----------------|------------------------|
| GEZEICHNET<br>R. BRANDENBERGER | DATUM<br>05.11.2008    | MASSTAB<br>1:50 | PLANNUMMER<br>1650-23E |
| FORMAT<br>84/68                | TELBILDER<br>1030-1039 |                 |                        |

SITUATION 1:1000

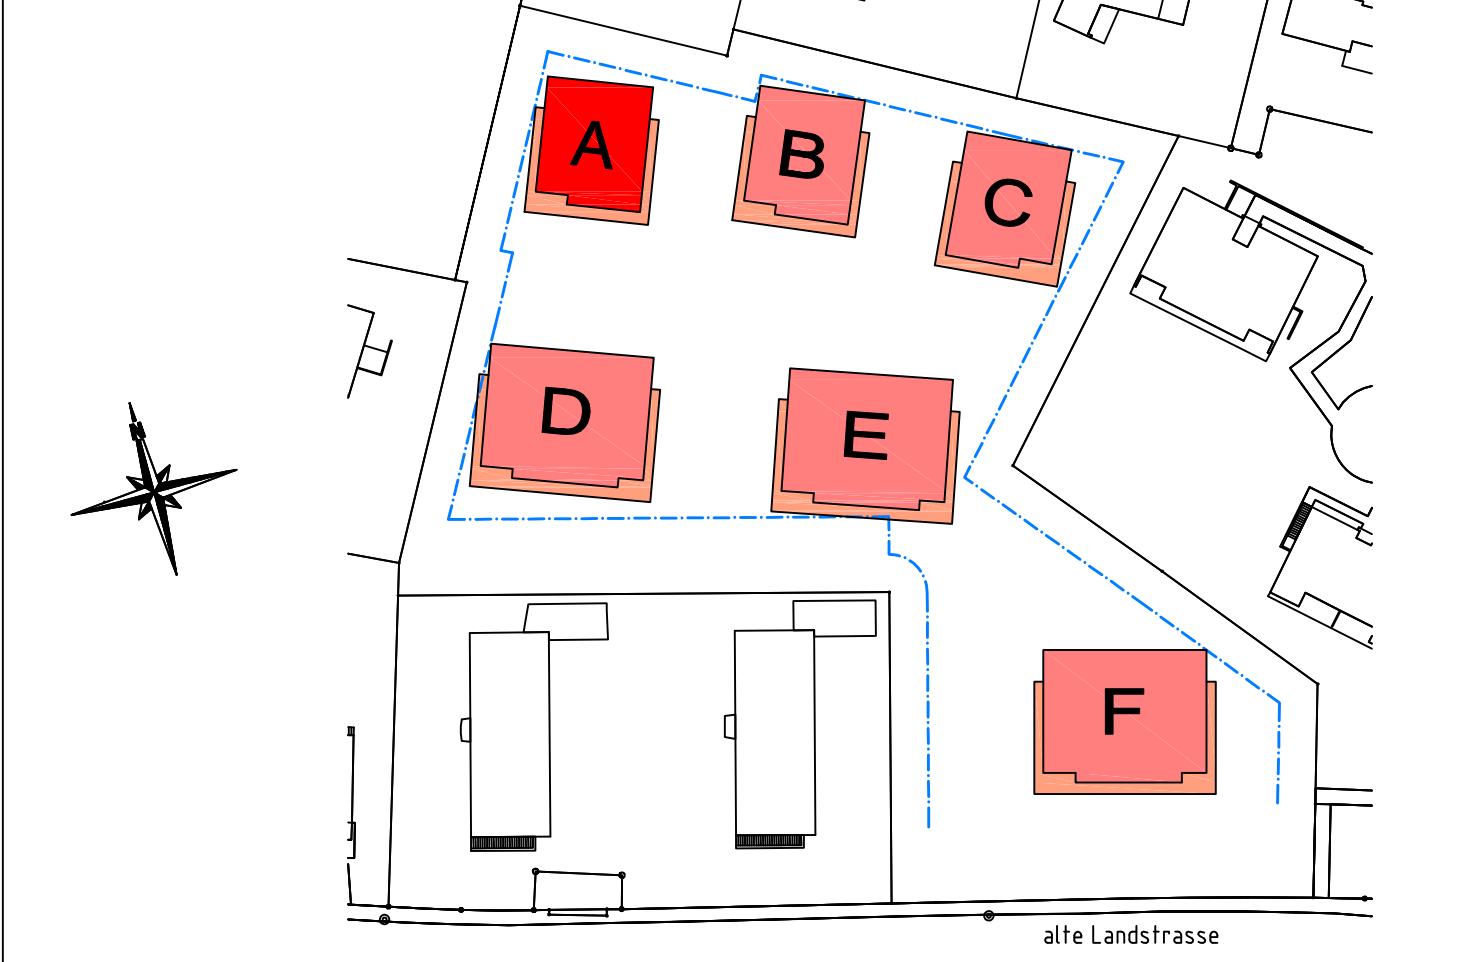

± 0.00 = 436.00 Meter über Meer = Oberkant fertig Boden Treppenhaus Erdgeschoss

#### REVISIONEN

| A   | B                                                              | C                                                                            | D                             | E                                                             | F | G | H | I |
|---|----------------------------------------------------------------|------------------------------------------------------------------------------|-------------------------------|---------------------------------------------------------------|---|---|---|---|
| Wohnung A.21 > Sanitärapparate gemäss Auswahlliste eingezeichnet, Vormauerung in Bad sowie Fenster verschoben | Wohnung A.21 > Stielzone Lüftung und Verteilschrank gespiegelt | Wohnung A.21 > zusätzliche Stützen im Balkonbereich gemäss Angaben Ingenieur | Knickarmmarkise eingezeichnet | Wohnung A.21 > Küche gemäss Auftragsbestätigung eingezeichnet |   |   |   |   |
| 09.01.2009   | 21.01.2009                                                     | 10.03.2009                                                                   | 10.03.2009                    | 06.07.2009                                                    |   |   |   |   |
| R. Brandenberger                                                                                              | R. Brandenberger                                               | R. Brandenberger                                                             | R. Brandenberger              | R. Brandenberger                                              |   |   |   |   |

#### SCHRAFFUR- UND FARBLEGENDE


|                             |                                                   |
|-----------------------------|---------------------------------------------------|
| Ortbeton                    | vorfabrizierter Beton                             |
| Kalksandstein               | nachträgliche Vormauerung in Kalksandstein        |
| Swissmodul-Backstein        | nachträgliche Vormauerung in Swissmodul-Backstein |
| Schalldämmstein Calmo       | Mörtel / Glips                                    |
| Betonwerkstein / Kunststein | Natursteine                                       |
| Wärmedämmung                | Sperrschichten                                    |

#### ERLÄUTERUNGEN ZU PLANABKÜRZUNGEN

| Ausz      | Ausgangsschrank                                    | Ok.r.Sch.  | Oberkant rohe Schwelle                      |
|-----------|----------------------------------------------------|------------|---------------------------------------------|
| Ba        | Bodenablauf                                        | Pu         | Putzschrank                                 |
| Bo        | Backofen                                           | Rad        | Radiator                                    |
| Dw        | Dachwasserablauf                                   | Ta         | Tablarschrank                               |
| Dk        | Drehklappflügel Fenster                            | Ts         | Türschliesser                               |
| Gard      | Garderobe                                          | Tu         | Tumbler                                     |
| Gel       | Geländer                                           | Uk.f.St.   | Unterkanth fertiger Sturz                   |
| Hr        | Handtuchradiator elektrisch                        | Uk.r.St.   | Unterkanth roher Sturz                      |
| K         | Kurbel Verbunddraffstoren                          | Vr         | Verbunddraffstoren                          |
| Kü        | Kühlschrank                                        | Vr elektr. | Verbunddraffstoren mit elektrischen Antrieb |
| LS        | Lichtschacht                                       | Wm         | Waschmaschine                               |
| M         | Motor der elektrisch angetriebenen Knickarmmarkise | Wt         | Waschturm                                   |
| Mfb       | Metallfensterbank                                  | Zem.schw.  | Zementschwelle                              |
| Ok.f.Br.  | Oberkant fertig Brüstung                           |            |                                             |
| Ok.r.Br.  | Oberkant rohe Brüstung                             |            |                                             |
| Ok.f.Sch. | Oberkant fertig Schwelle                           |            |                                             |

#### BESONDERHEITEN

Sämtliche Türhöhen sind ab höherem fertigen Boden beziehungsweise Schwelle bis Unterkanth roher Sturz zu mauern  
In sämtlichen Wohnungs- und Treppenhauswänden dürfen keinerlei Installationen (Sanitär, Elektro, etc.) vorgenommen werden > Schallschutz!

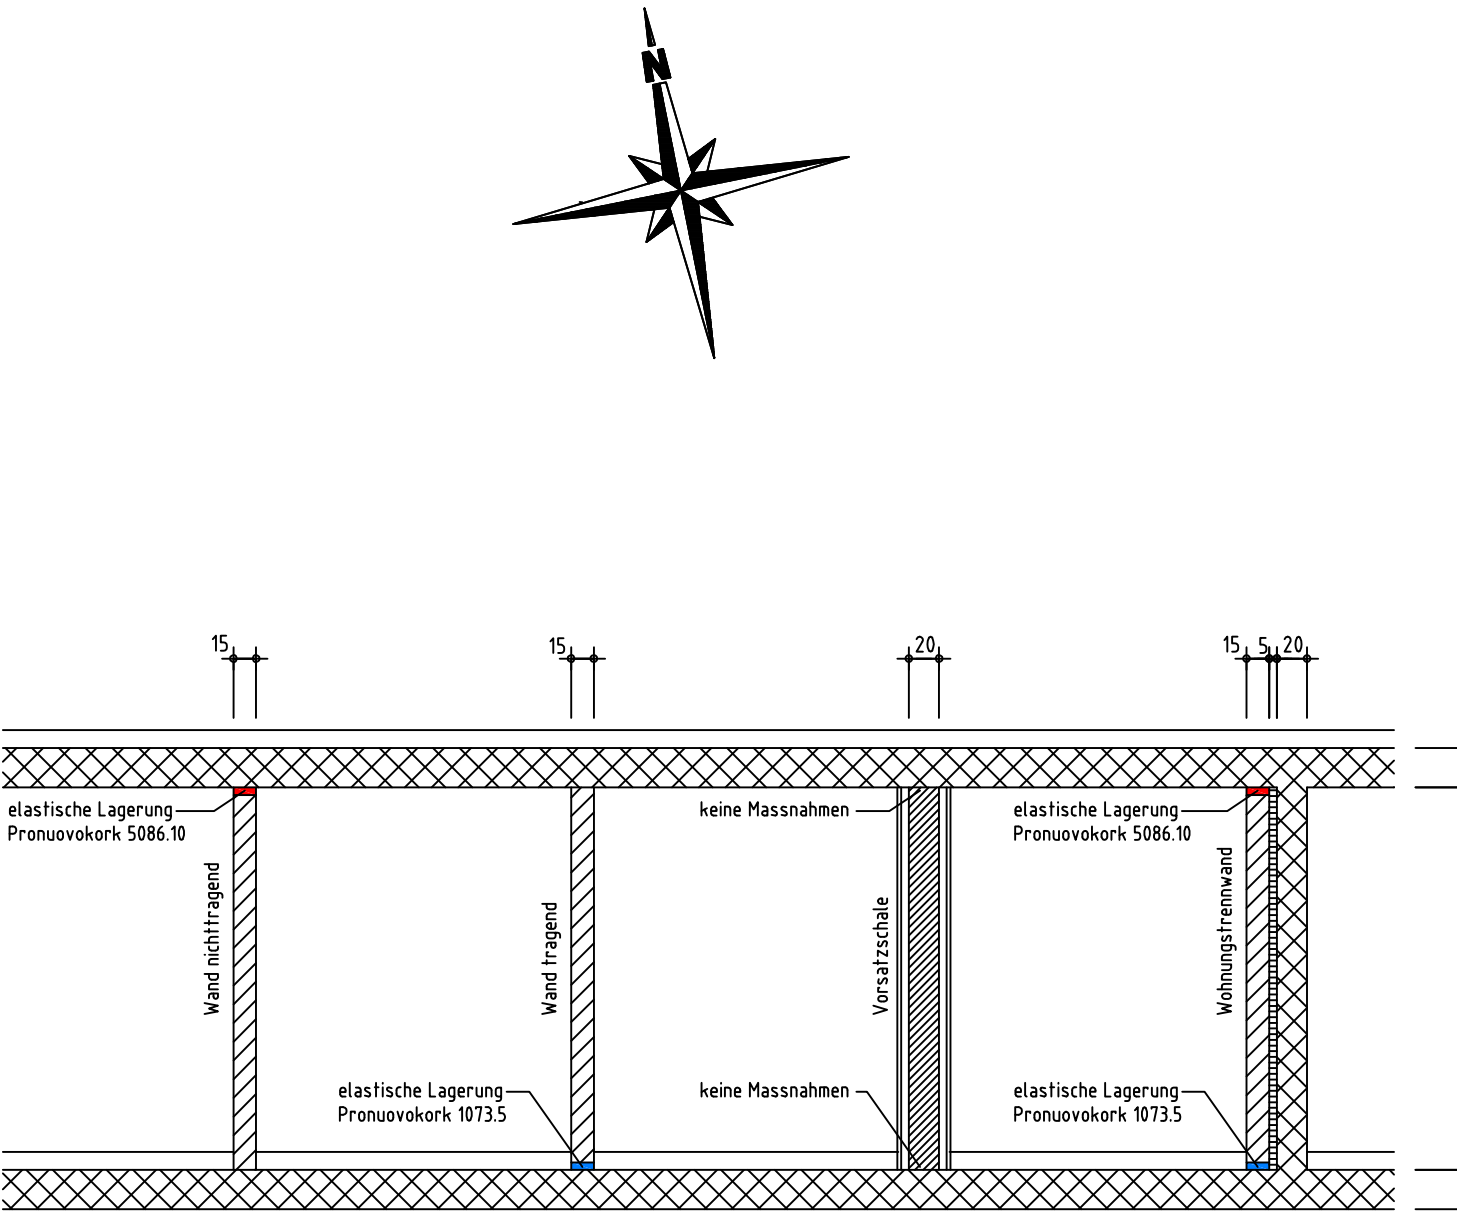

SCHEMASCHNITT WANDLAGERUNGEN OBERGESCHOSS 1:50

## Wirnsperger Technik

Elektro- und Telefonanlagen

PLAN-NR.:

|                                                                                      |                |          |       |
|--------------------------------------------------------------------------------------|----------------|----------|-------|
| Kemptalstrasse 38<br>8320 Fehraltorf<br>Tel: 044 / 956 60 30<br>Fax: 044 / 956 60 40 | DAT.: 07.07.09 | GEZ.: MO | MST.: |
|                                                                                      | REV.: 14.09.09 | REV.:    | REV.: |

#### REVISIONEN ELEKTROINSTALLATIONEN

14.09.09 diverse Käuferänderungen, Änderungen siehe sep. Plan mit gelb markierten Änderungen

|  |  |  |  |
|--|--|--|--|
|  |  |  |  |
|  |  |  |  |
|  |  |  |  |
|  |  |  |  |
|  |  |  |  |

3  
Plan Nr. 1650-81


4  
Plan Nr. 1650-82

5  
Plan Nr. 1650-82

1  
Plan Nr. 1650-81

2  
Plan Nr. 1650-81

6  
Plan Nr. 1650-82

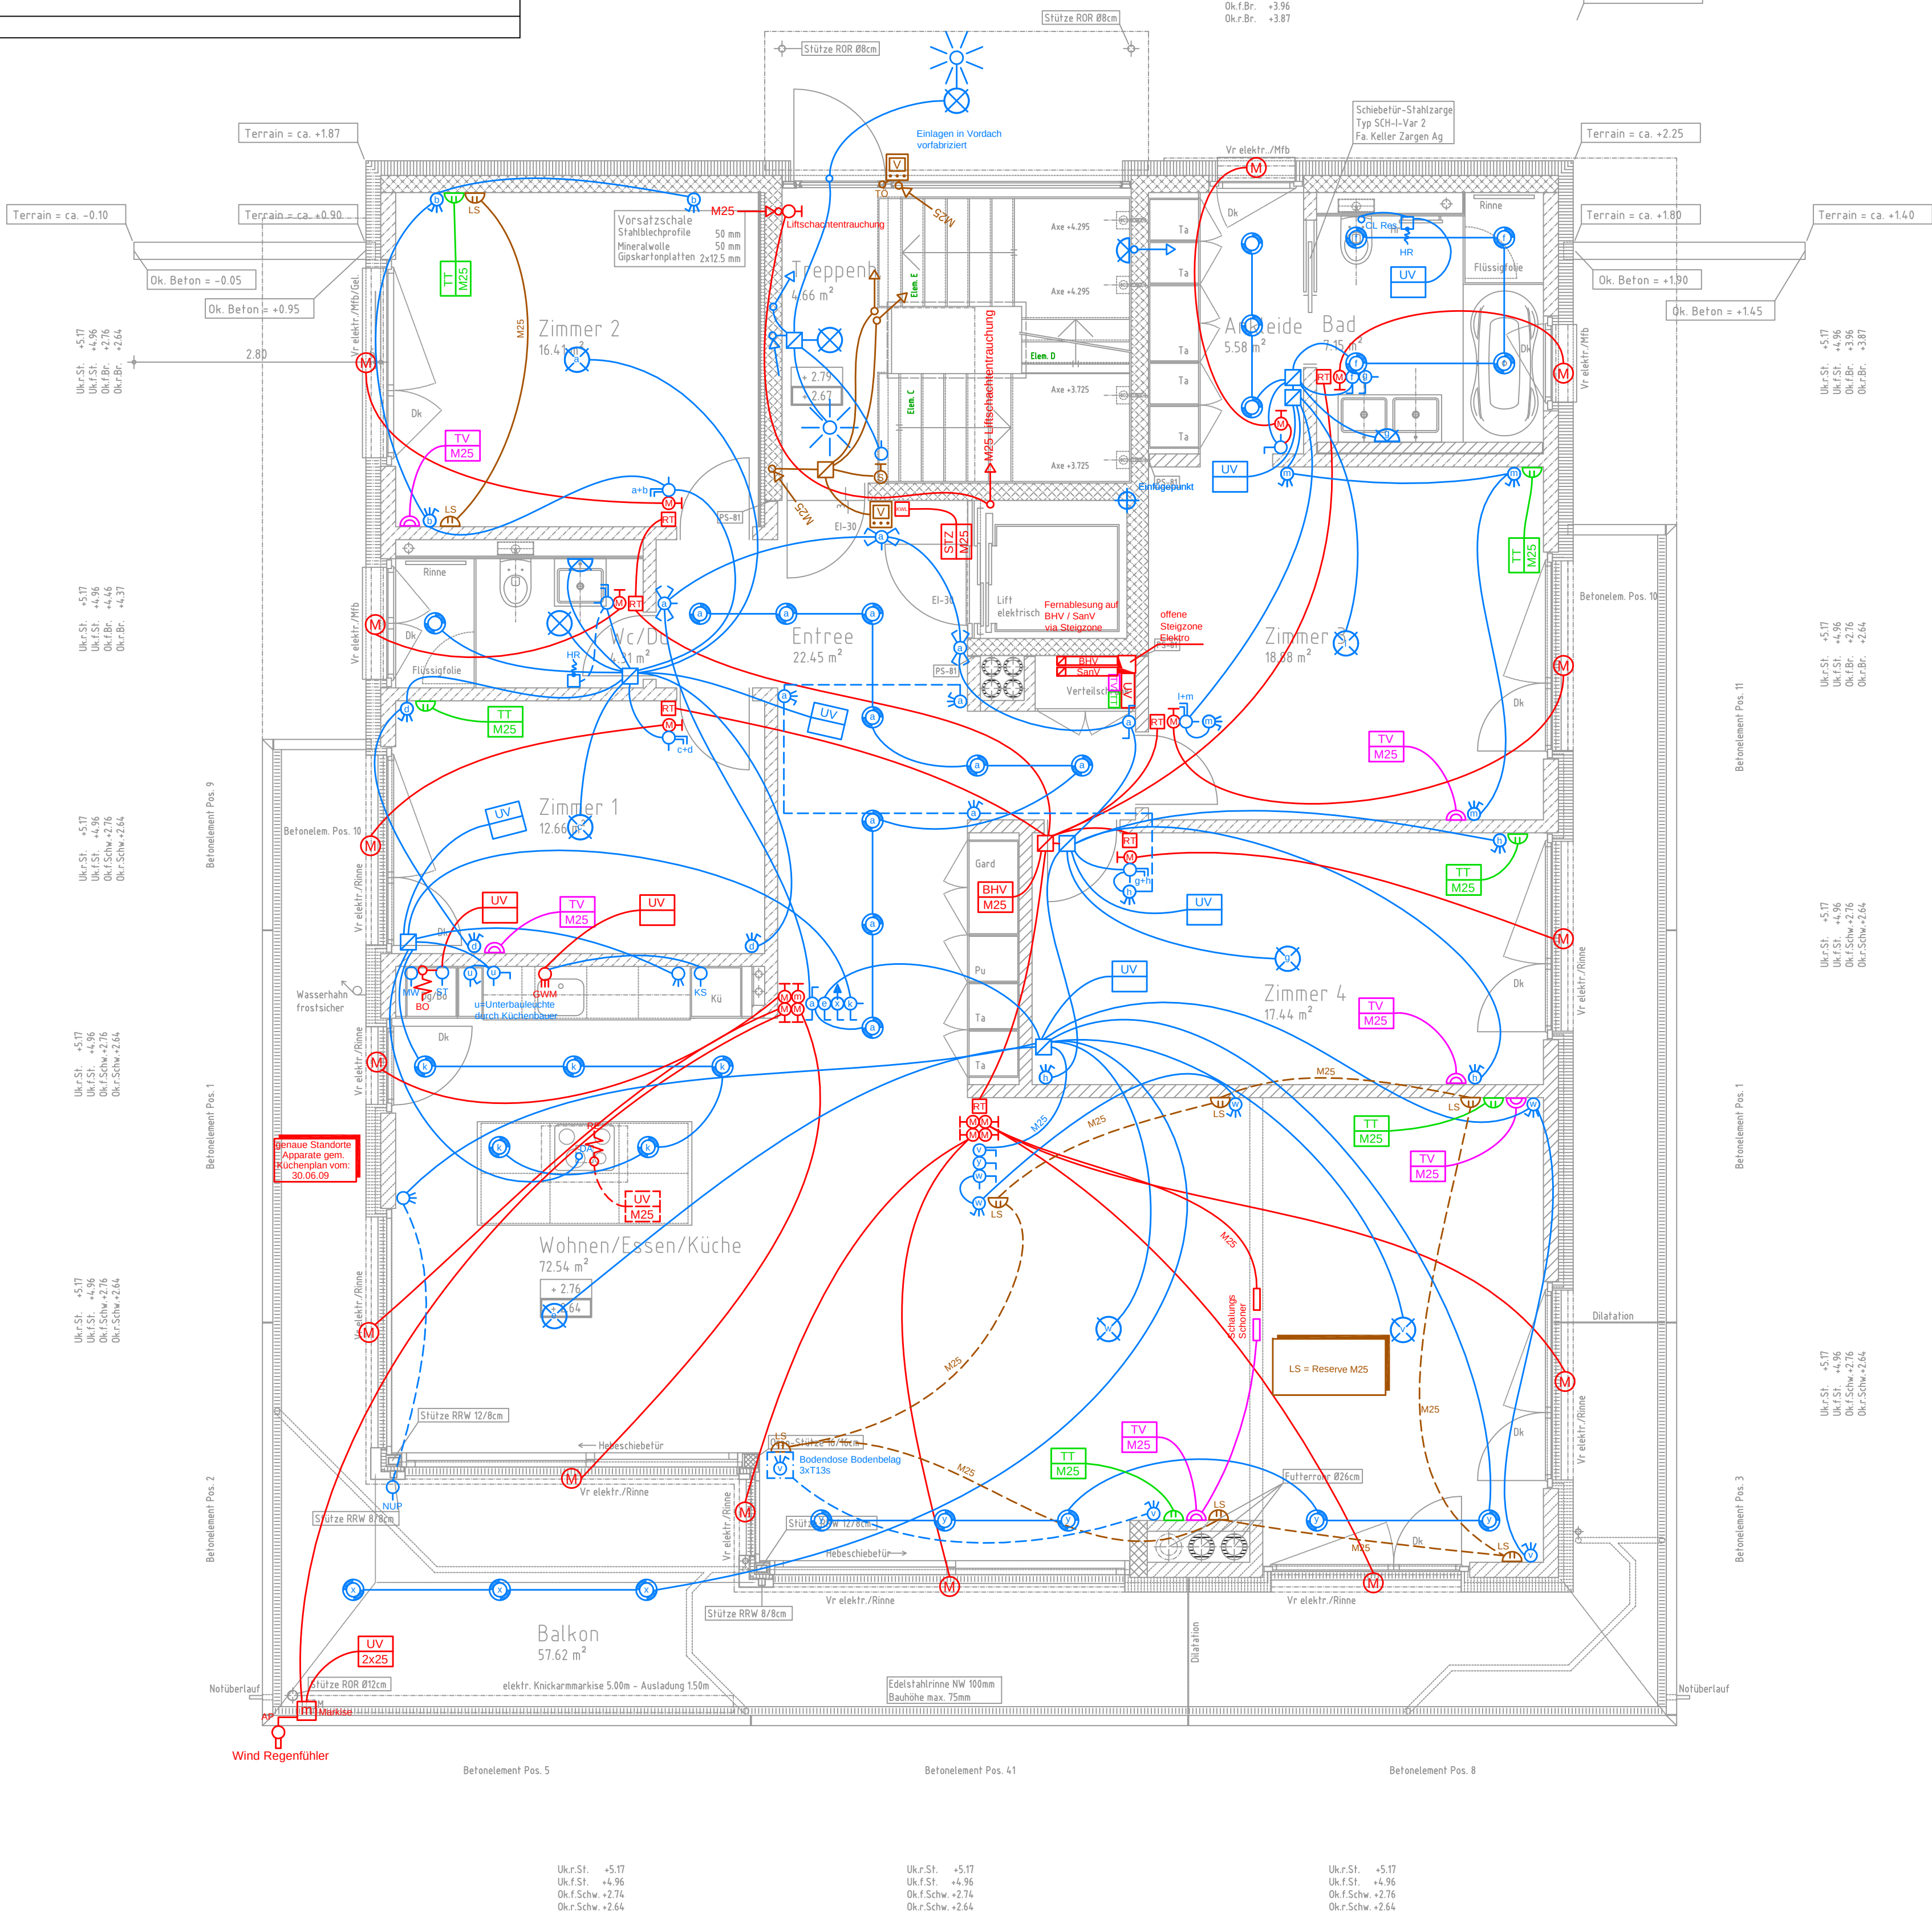

## Wohnung A.21

BGF. 186.34m<sup>2</sup> (exkl. Leitungsschächte)

# 1. OBERGESCHOSS

#### LEGENDE ELEKTROINSTALLATIONEN

|                                       |                              |
|---------------------------------------|------------------------------|
| Deckenleitung                         | Schleusen / Dose             |
| Bodenleitung                          | Abzweigkabel / Dose          |
| Leitung AP                            | Verteiler                    |
| Leitung in Hohldecke                  | Steckdose Schachstrom +0.30  |
| Leitung von unten nach oben           | Steckdose Multimedia +0.30   |
| Leitung nach oben                     | Steckdose TV +0.30           |
| Gruppeneileitung ab UV/ZVSTZ          | Glocke / Gong +1.60          |
| Einbauleuchte                         | Raumthermostat Heizung +1.50 |
| FL-Leuchte                            | Bodenheizungsverteiler       |
| FL-Leuchte mit Raster oder Reflektor  | Sanitärverteiler             |
| Schalter AP / UP                      | Sanitärventil                |

|                           |                                     |
|---------------------------|-------------------------------------|
| KS = Kuchenschrank        | BO = Backofen                       |
| GW = Geschirrspülmaschine | RE = Reichtast                      |
| KH = Kochherd             | HR = Handtuchradiator               |
| DA = Dampfabzug           | MW = Mälkwellen                     |
| TU = Tumbler              | WM = Waschmaschine                  |
| CL = Clossomat            | UKD = Unterkanth Decke              |
| ST = Steamer              | KWL = Kontrollierte Wohnungslüftung |
| NUP = Nass UP (mit Decke) | LS = Lautsprecher (Lernrohr)        |
|                           |                                     |
| Blau = Licht              | Grün = Radio / TV / EDV             |
| Rot = Kraft & Wärme       | Orange = Allg. Schachstrom          |
| Grün = Telefon            | Orange = Kanäle / Steigrohren       |
|                           | Orange = gemischte Stromarten       |