


WOHNÜBERBAUUNG "BELLAGIO" ALTE LANDSTRASSE, 8708 MÄNNEDORF			
BAUHER GUIDO THALER AG ZÜRCHERSTRASSE 262 8406 WINTERTHUR	DATUM 12.11.2008	MASSESTAB 1:50	PLAN-NUMMER 1650-27C
SOCKELGESCHOSS			
GEZEIGNET R. BRANDENBERGER	DATUM 12.11.2008	MASSESTAB 1:50	PLAN-NUMMER 1650-27C
FORMAT 115/68	TEILBLÄTTER 1070-1079		

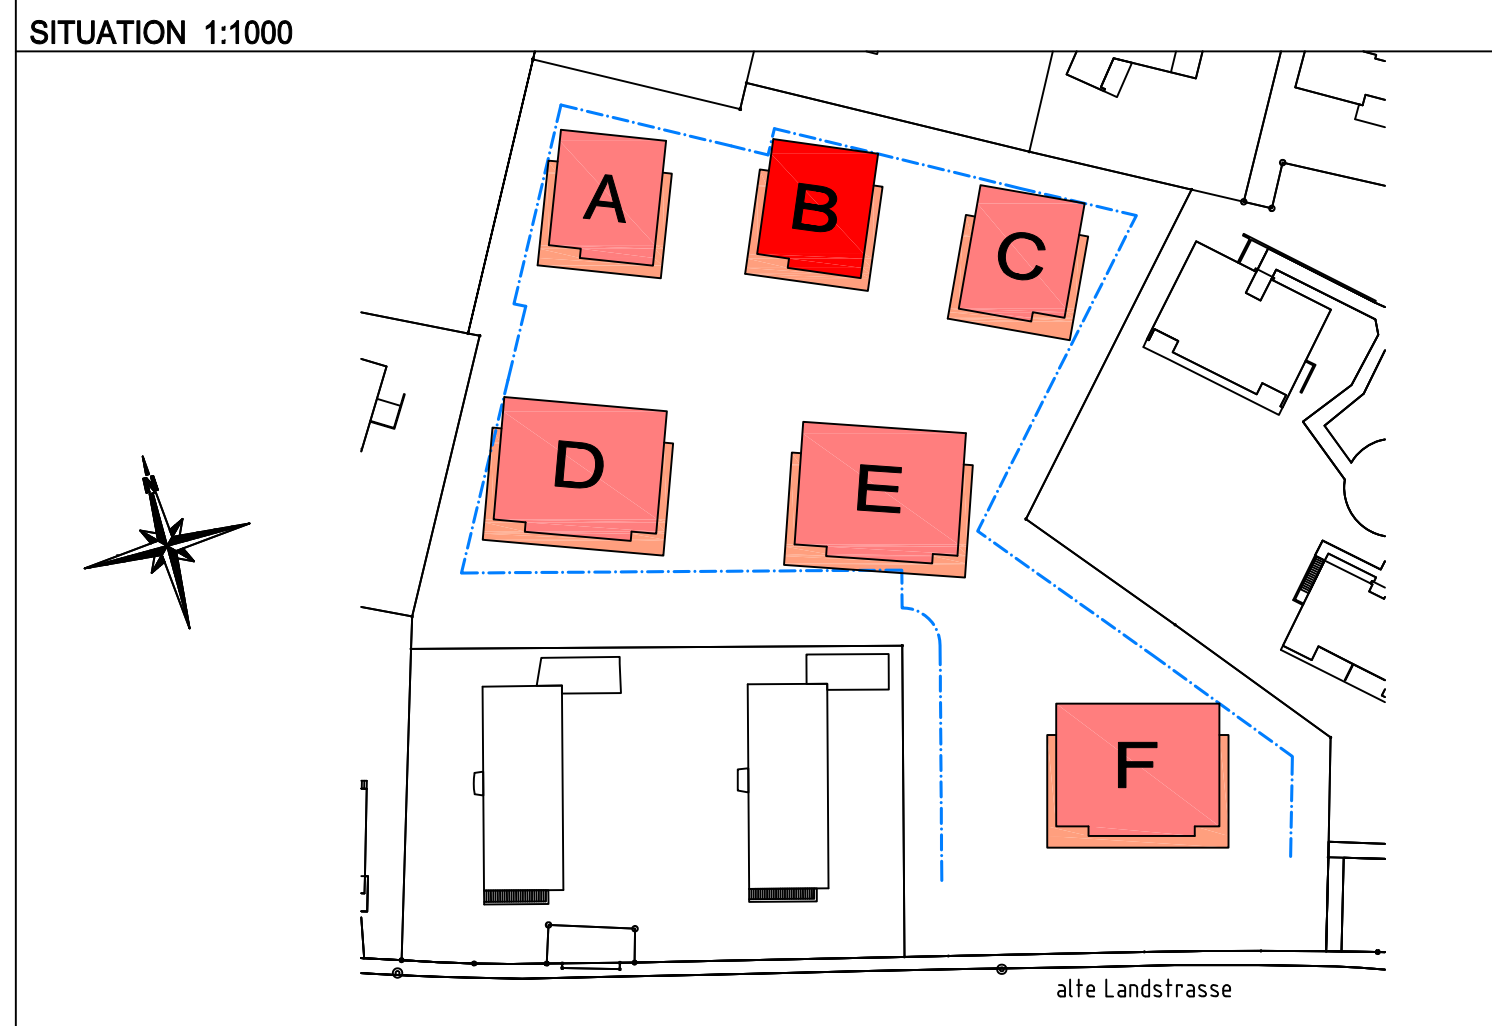



± 0.00 = 435.65 Meter über Meer = Oberkant fertig Boden Treppenhaus Erdgeschoss

REVISIONEN		
A	Lichtschächte verschoben auf Grund der zusätzlichen EKZ-Zentrale	26.11.2008 R. Brandenberger
B	Wohnung B.01 > Sanitärreparatur gemäss Auswärtige eingeleitet	09.01.2009 R. Brandenberger
C	Wohnung B.01 > Steigzone Lüftung und Verteilschrank gespiegelt	22.01.2009 R. Brandenberger
D		
E		
F		
G		
H		
I		

SCHRAFFUR- UND FARBLEGENDE	
Ortbeton	vorfabrizierter Beton
Kalksandstein	nachträgliche Vormauerung in Kalksandstein
Swissmodul-Backstein	nachträgliche Vormauerung in Swissmodul-Backstein
Schallschuttmatten Calmo	Mörtel / Gips
Betonwerkstein / Kunststein	Natursteine
Wärmedämmung	Sperrschichten


ERLÄUTERUNGEN ZU PLANABKÜRZUNGEN		
Ausz	Auszugschrank	Ok.r.Sch. Oberkant rohe Schwelle
Ba	Bodenablauf	Pu Putzschrank
Bo	Backofen	Rad Radiator
Dw	Dachwasserablauf	Ta Tablarschrank
Dk	Drehkippflügel Fenster	Ts Türschliesser
Gard	Garderobe	Tu Tumbler
Gel	Geländer	Uk.f.St. Unterkant fertig Sturz
Hr	Handhadradiator elektrisch	Uk.r.St. Unterkant roher Sturz
K	Kurbel Verbunddrafflöten	Vr Verbunddrafflöten
KÜ	Kühlschrank	Vr elektr. Verbunddrafflöten mit elektrischen Antrieb
Ls	Lichtschacht	Wm Waschmaschine
M	Motor der elektrisch angetriebenen Krickammarkise	Wt Waschturm
Mb	Metallfensterbank	Zem.schw. Zementschwelle
Ok.f.Br.	Oberkant fertig Brüstung	
Ok.f.Br.	Oberkant rohe Brüstung	
Ok.f.Sch.	Oberkant fertig Schwelle	

BESONDERHEITEN
Sämtliche Türen sind ab höherem fertigen Boden beziehungsweise Schwelle bis Unterkant roher Sturz zu mauern
In sämtlichen Wohnungs- und Treppenhauswänden dürfen keinerlei Installationen (Sanitär, Elektro, etc.) vorgenommen werden > Schallschutz I

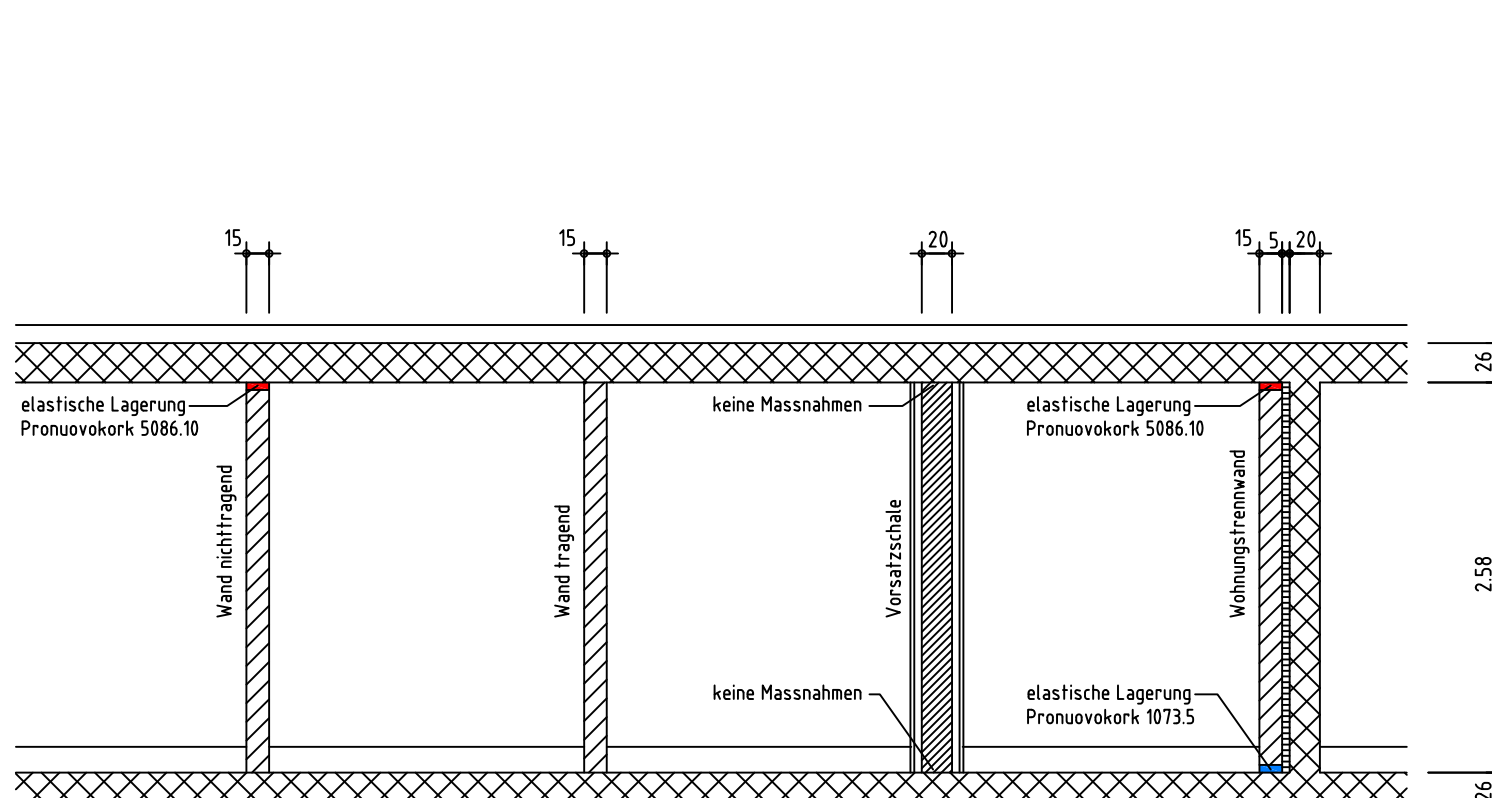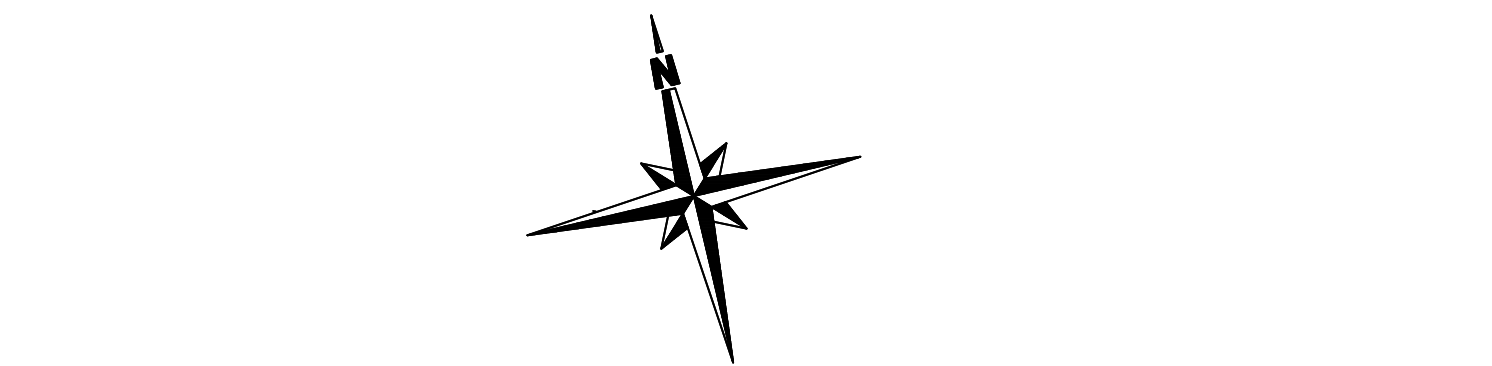

Wirsperger Technik		PLAN-NR.:	
Elektro- und Telefonanlagen			
Kemptalstrasse 38 8320 Fehraltorf Tel: 044 / 956 60 30 Fax: 044 / 956 60 40	DAT.: 16.04.09 GEZ.: MO MST.: 1:50	REV.: 22.04.09 REV.:	REV.:

REVISIONEN ELEKTROINSTALLATIONEN	
22.04.09	div. Anpassungen gemäss Angaben ADT eingeflossen

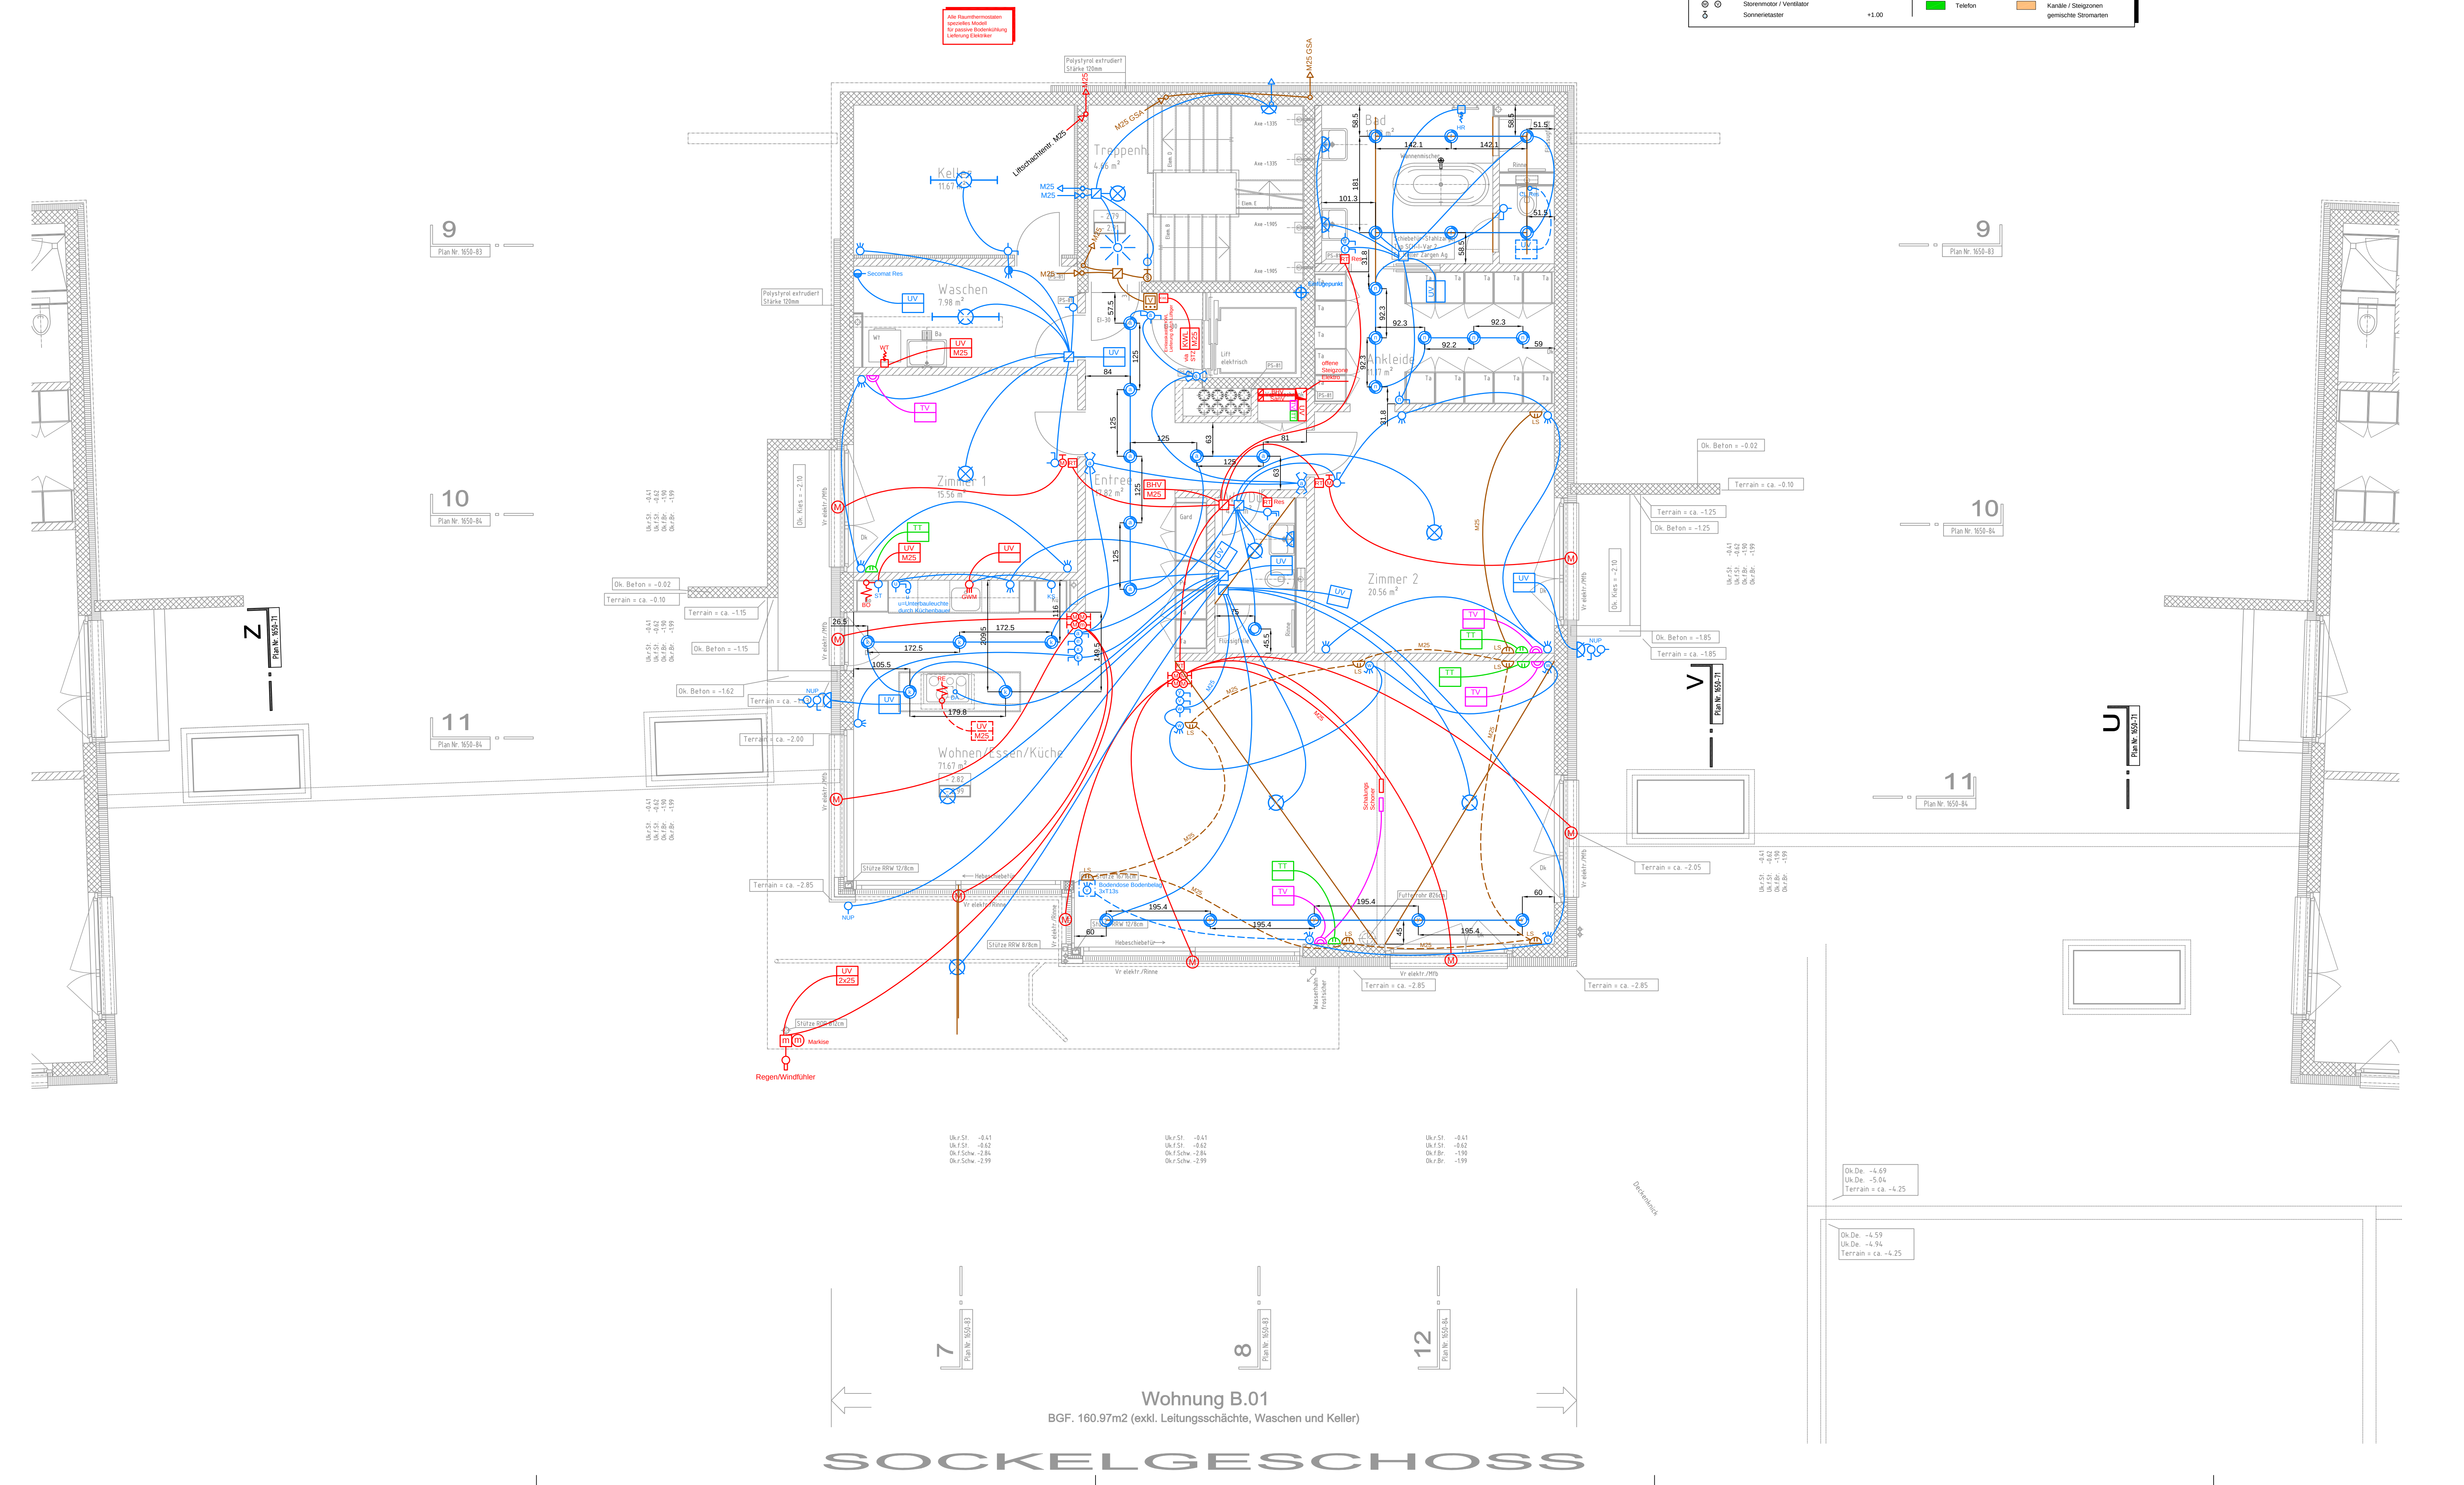

LEGENDE ELEKTROINSTALLATIONEN	
Deckenleitung	Schraufkasten / Dose
Bodenleitung	Abzweigkasten / Dose
Leitung AP	Versäuter
Leitung in Hohlbohle	Steckdose Schwaichstrom
Leitung von unten nach oben	Steckdose Multimedia
Leitung nach oben	Steckdose TV
Leitung von unten	Glocke / Gong
Dringensverlegung ab UNIVISTZ	Gegen- / Tongeschichte
Decken-/Wandanschluss (Dübel)	Raumtemperatur Heizung
Einbauleuchte	Bodenheizungsverteiler
FL-Leuchte	Sanitärventil
FL-Leuchte mit Raster oder Reflektor	Druckanschluss Wasserarm
Schalter AP / UP	Steuerventil Lüftung, Heizung, Tor
Kontaktschalter AP/UP	Aussenfühler / Dämmungsschalter
Regler Dimmer / Fenddimmer	BO = Backofen
Druckkontakt AP / UP	GWM = Geschirrwasserschneide
Bewegungsmelder 180 / 360	KH = Kuchenschneide
Steckdose AP / UP	DA = Dampfheizung
Steckdose 3-fach	TU = Tumbler
Steckdose 1-fach (Längsgehäuse)	CL = Chlorenit
Steckdose 3-fach (Längsgehäuse)	ST = Stimmer
Steckdose auf / ab	NUP = Haus LP (mit Deckel)
Steckdose / Ventilator	UXD = Unterkant Decke
Sonnetestaster	LS = Leuchte (Lernleitung)
	KL = Licht
	KW & W = Kraft & Wärme
	T = Telefon
	R = Radio / TV / EDV
	AS = Allg. Schwachstrom
	K = Kabel / Steigkabel
	G = gemischte Stromarten