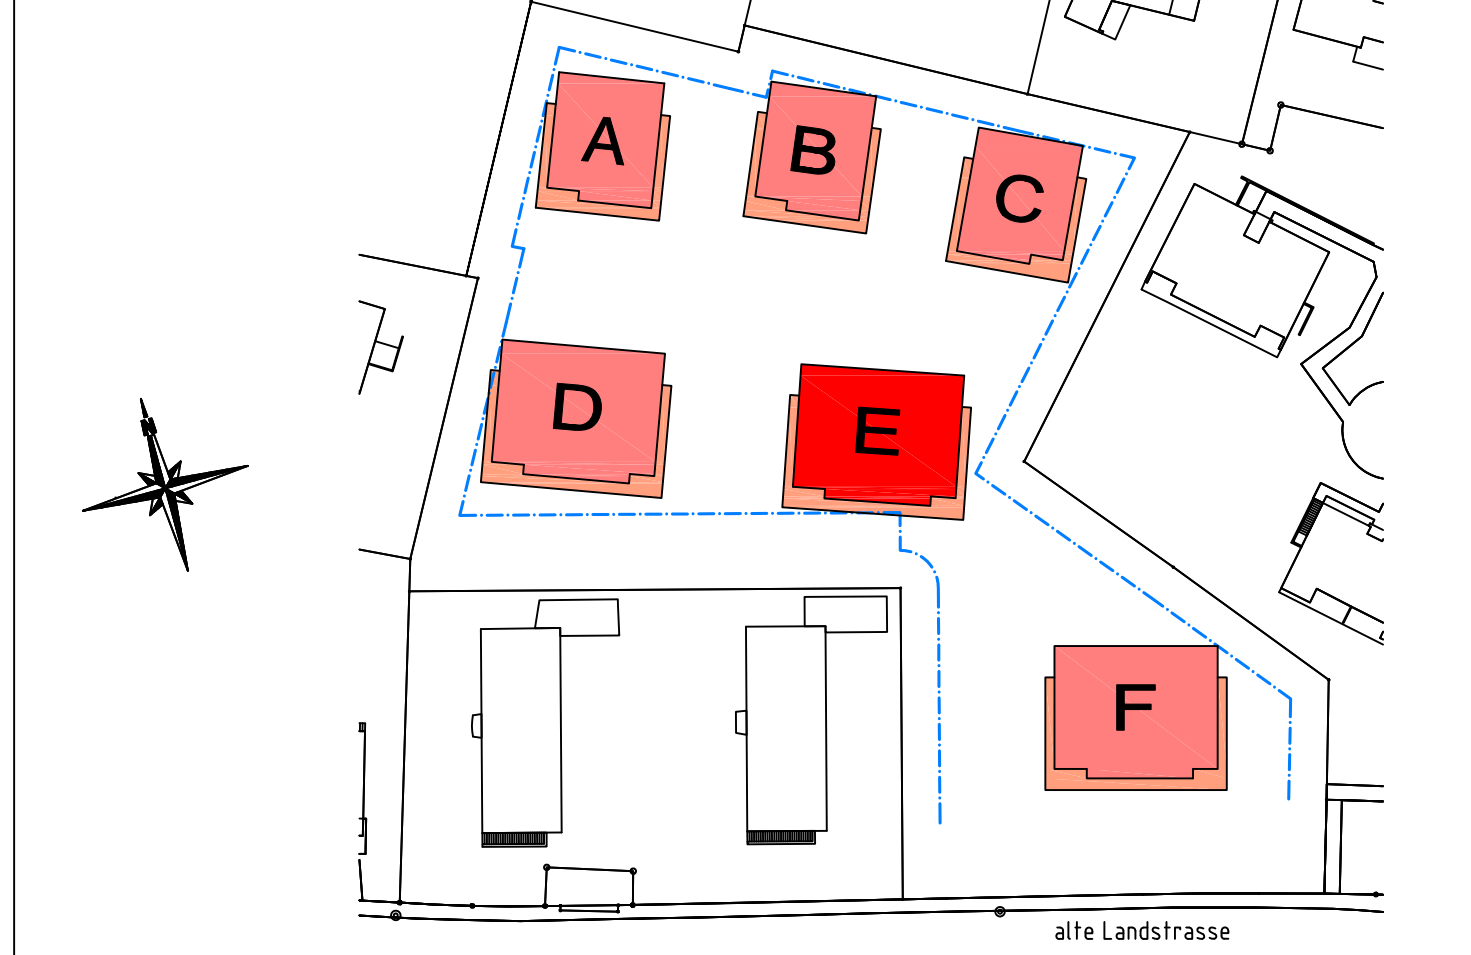




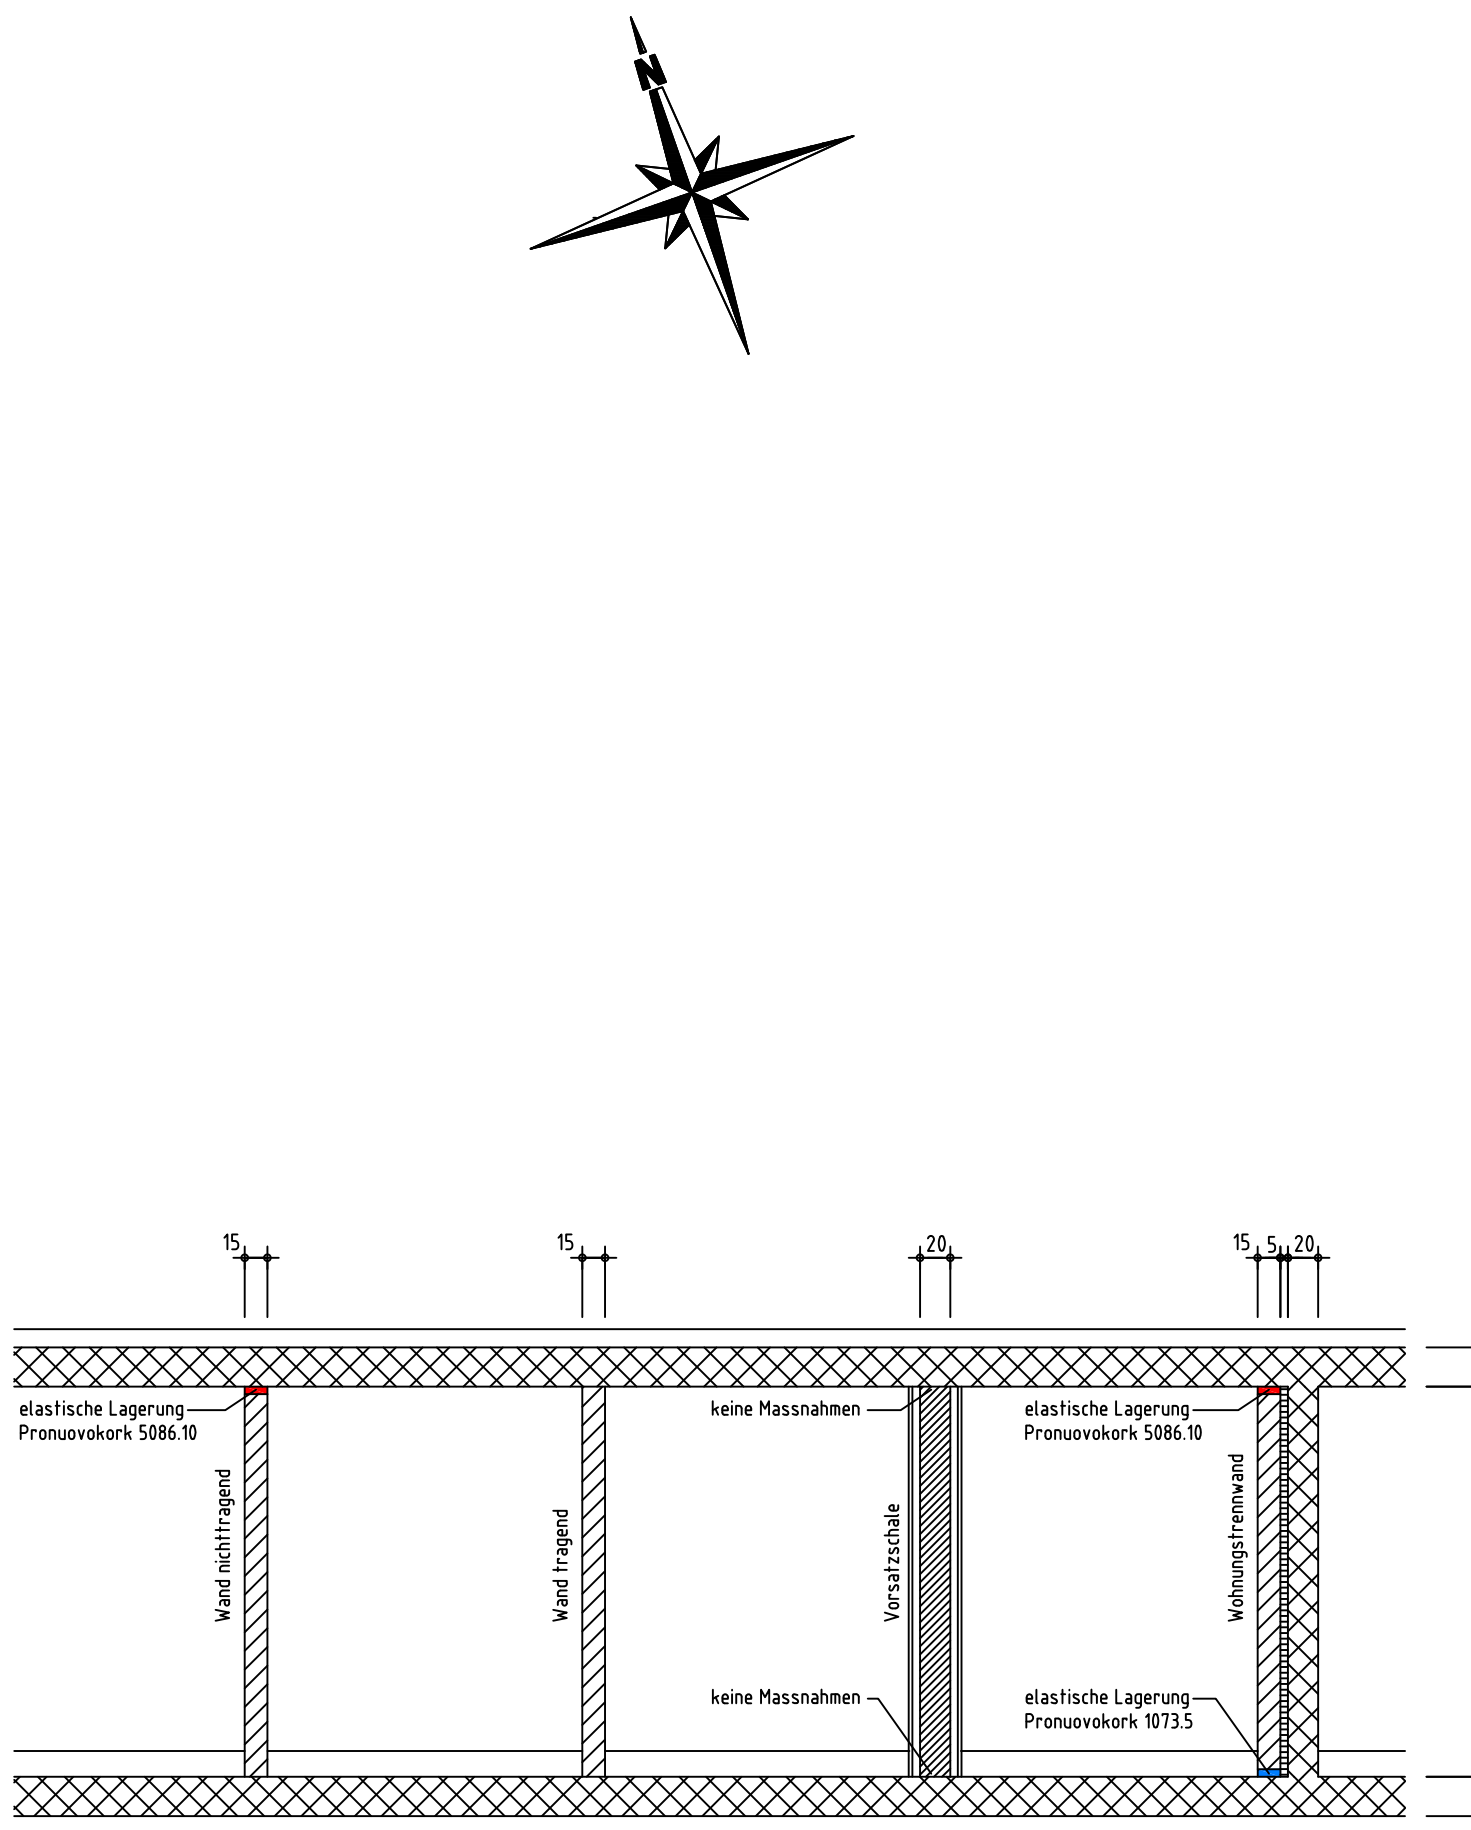
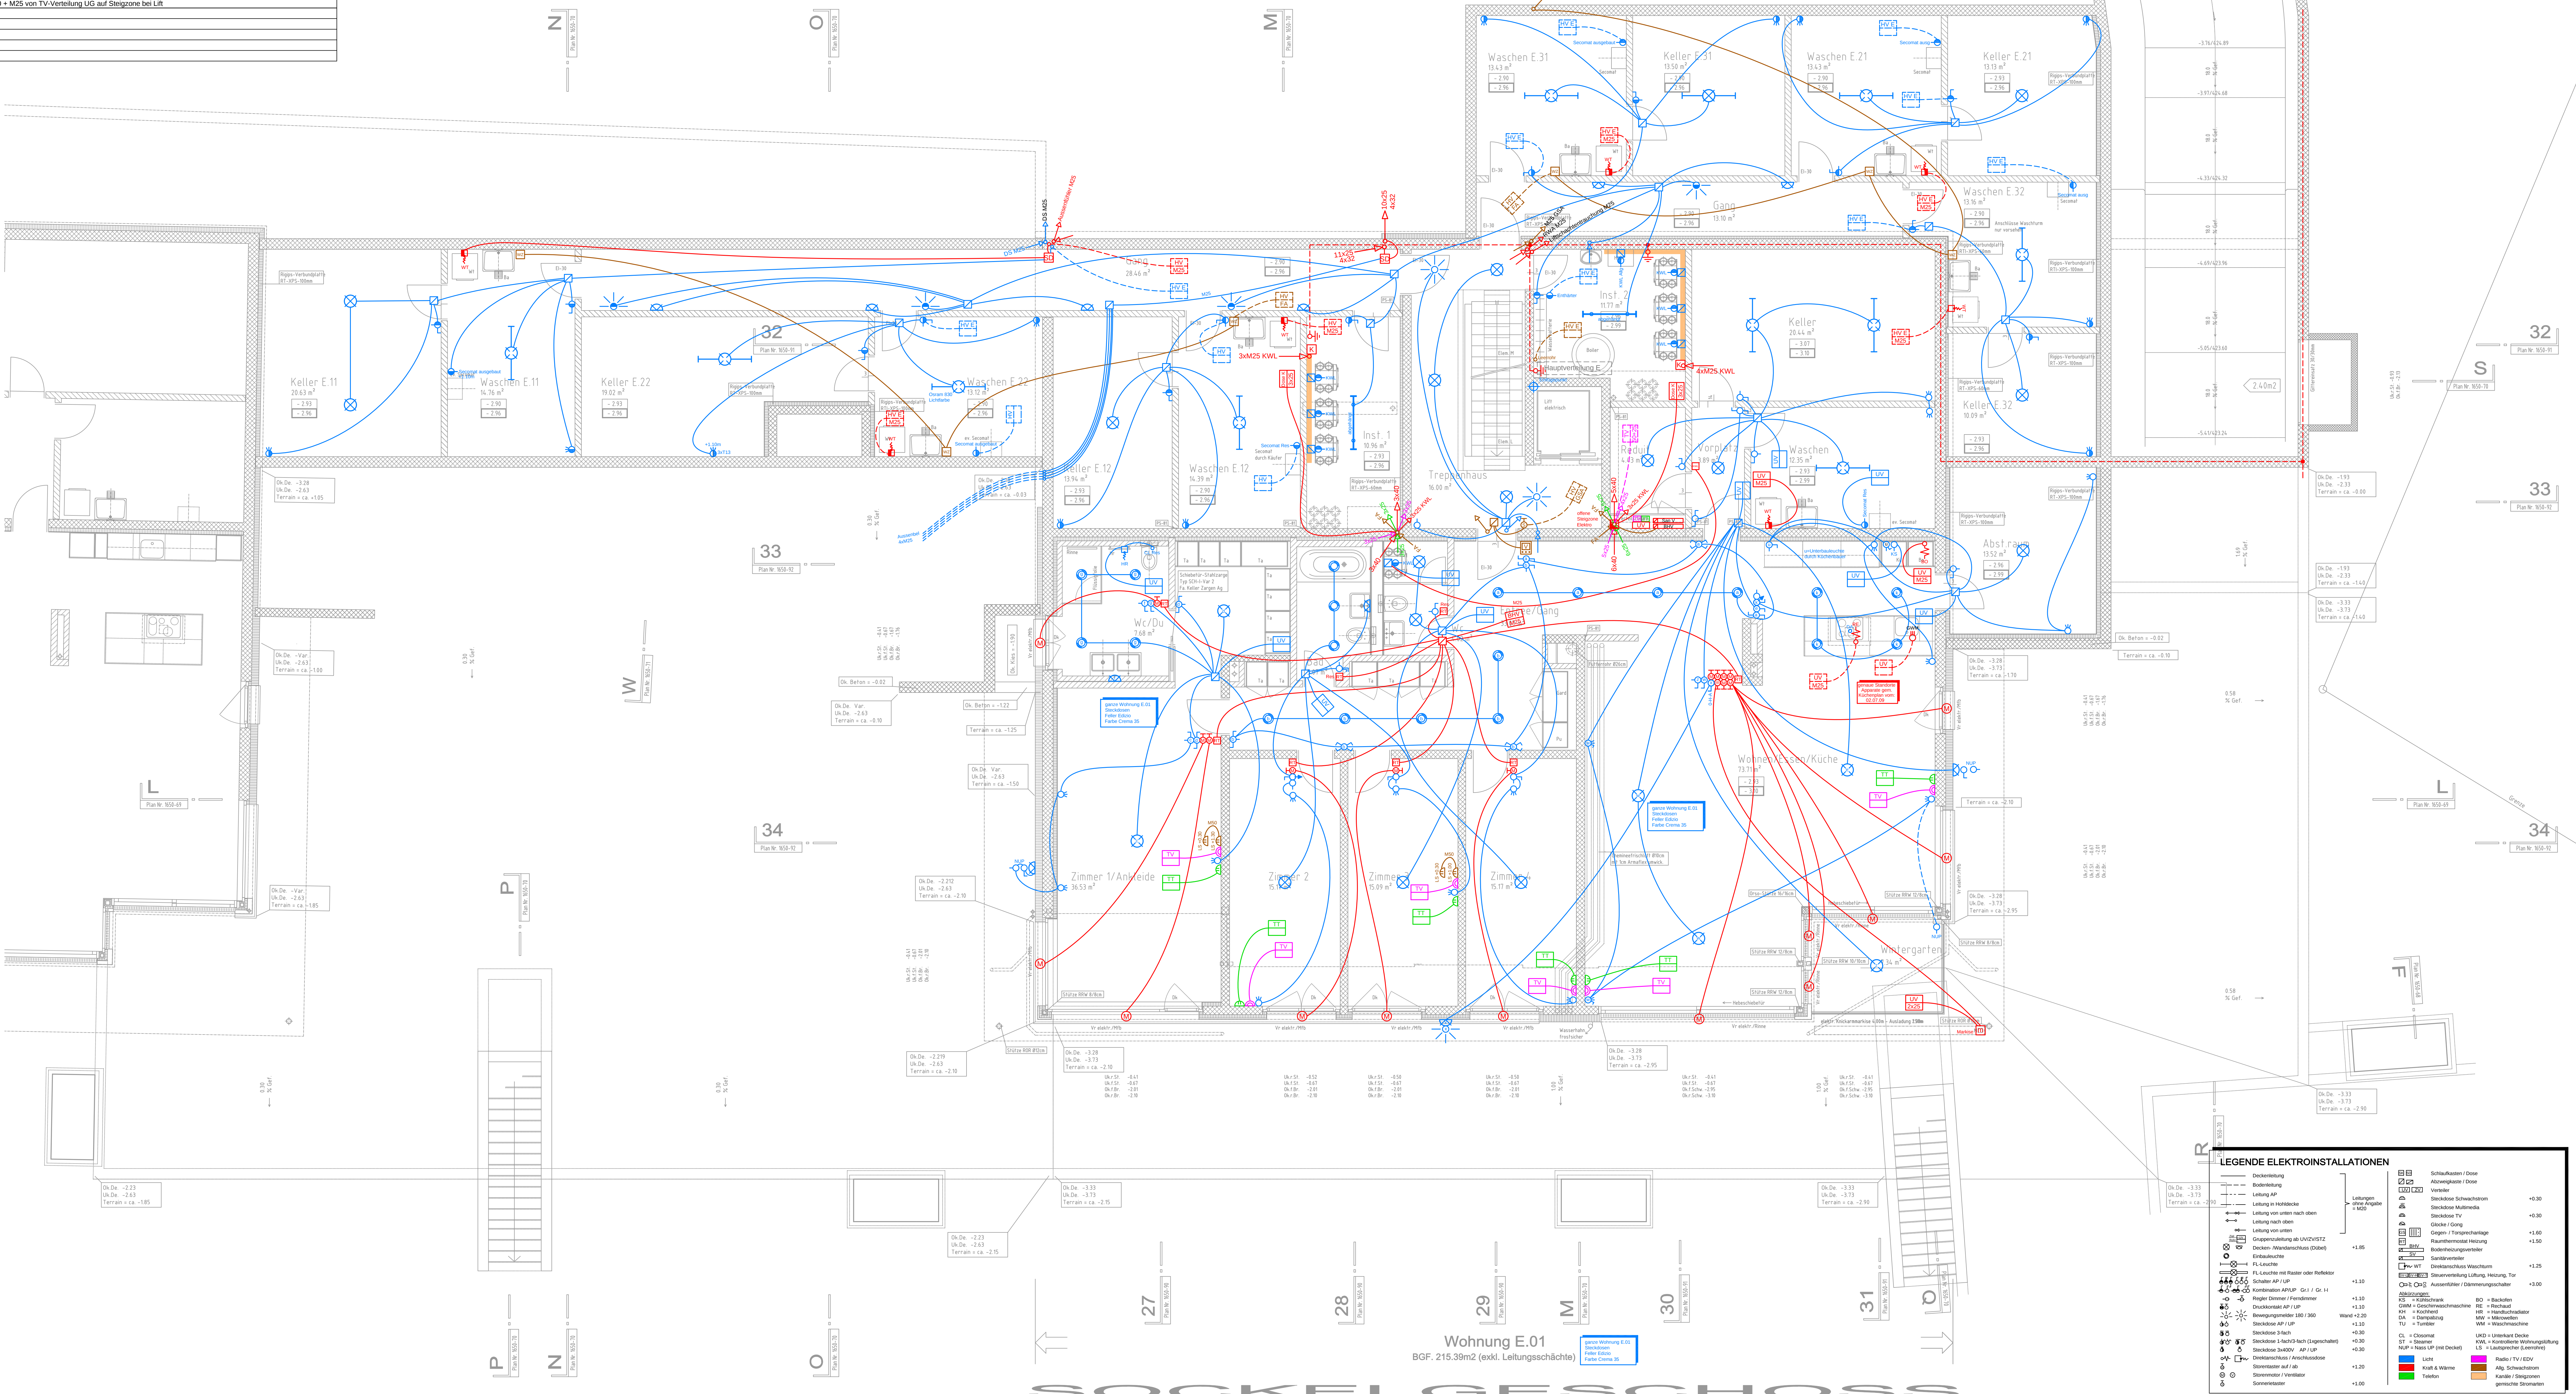
± 0.00 = 428.65 Meter über Meer = Oberkant fertig Boden Treppenhaus Erdgeschoss

[illegible]

| SCHRAFFUR- UND FARBLEGENDE                                                      |                             |   |
|---------------------------------------------------------------------------------|-----------------------------|---|
|  | Ortbeton                    |  vorfabrizierter Beton                             |
|  | Kalksandstein               |  nachträgliche Vormauerung in Kalksandstein        |
|  | Swissmodul-Backstein        |  nachträgliche Vormauerung in Swissmodul-Backstein |
|  | Schalldämmstein Calmo       |  Mörtel / Gips                                     |
|  | Betonwerkstein / Kunststein |  Natursteine                                       |
|  | Wärmedämmwolle              |  Soesschenblöcke                                   |

| ERLÄUTERUNGEN ZU PLANABKÜRZUNGEN |                                                  |            |                                            |
|----------------------------------|--------------------------------------------------|------------|--------------------------------------------|
| Ausz                             | Ausgangschrank                                   | Os / Sch   | Oberkant hohe Schwelle                     |
| Bis                              | Bodenablauf                                      | Pu         | Putzstrich                                 |
| Bo                               | Balken                                           | Rad        | Radstrich                                  |
| Dw                               | Dichthelement                                    | Ta         | Tafelanschrank                             |
| DF                               | Drehflügel Fenster                               | Tu         | Türschwelle                                |
| Ger                              | Geräde                                           | Tu         | Türstur                                    |
| Gl                               | Gallender                                        | UK, St     | Unterkanth Fertig Sturz                    |
| H                                | Hausanschluss elektrisch                         | Us         | Unterkanth ohne Sturz                      |
| K                                | Kursel Vertiefungstritten                        | Vu         | Verbleuchstrich                            |
| Ki                               | Kühlschrank                                      | Vu, Uk, St | Verbleuchstrichen mit elektrischer Antrieb |
| La                               | Lichtschacht                                     | Win        | Wärmeschächte                              |
| M                                | Motor der elektrisch angetriebenen Kridamarkmaße | Wsch       | Wärmesch                                   |
| MB                               | Metallfensterbank                                | Zm, sch    | Zementstufe                                |
| Of, Br                           | Oberkant fertig Brüstung                         |            |                                            |
| Of, Br                           | Oberkant fertig Brüstung                         |            |                                            |
| Of, Sch                          | Oberkant fertig Schwelle                         |            |                                            |

|   |
|---|
| <b>BESONDERHEITEN</b>   |
| Sämtliche Türhöhen sind ab höherem fertigen Boden beziehungsweise Schwelle bis Unterkant roher Sturz zu mauern                             |
| In sämtlichen Wohnungs- und Treppenhausewänden dürfen keinerlei Installationen (Sanitär, Elektro, etc.) vorgenommen werden > Schallschutz! |

[illegible][illegible]